



KONCEPCE DOPRAVNÍHO ŘEŠENÍ MENDLOVA NÁMĚSTÍ
SITUACE ŠIRŠÍCH VZTAHŮ - VÝHLED 2025 1:25000

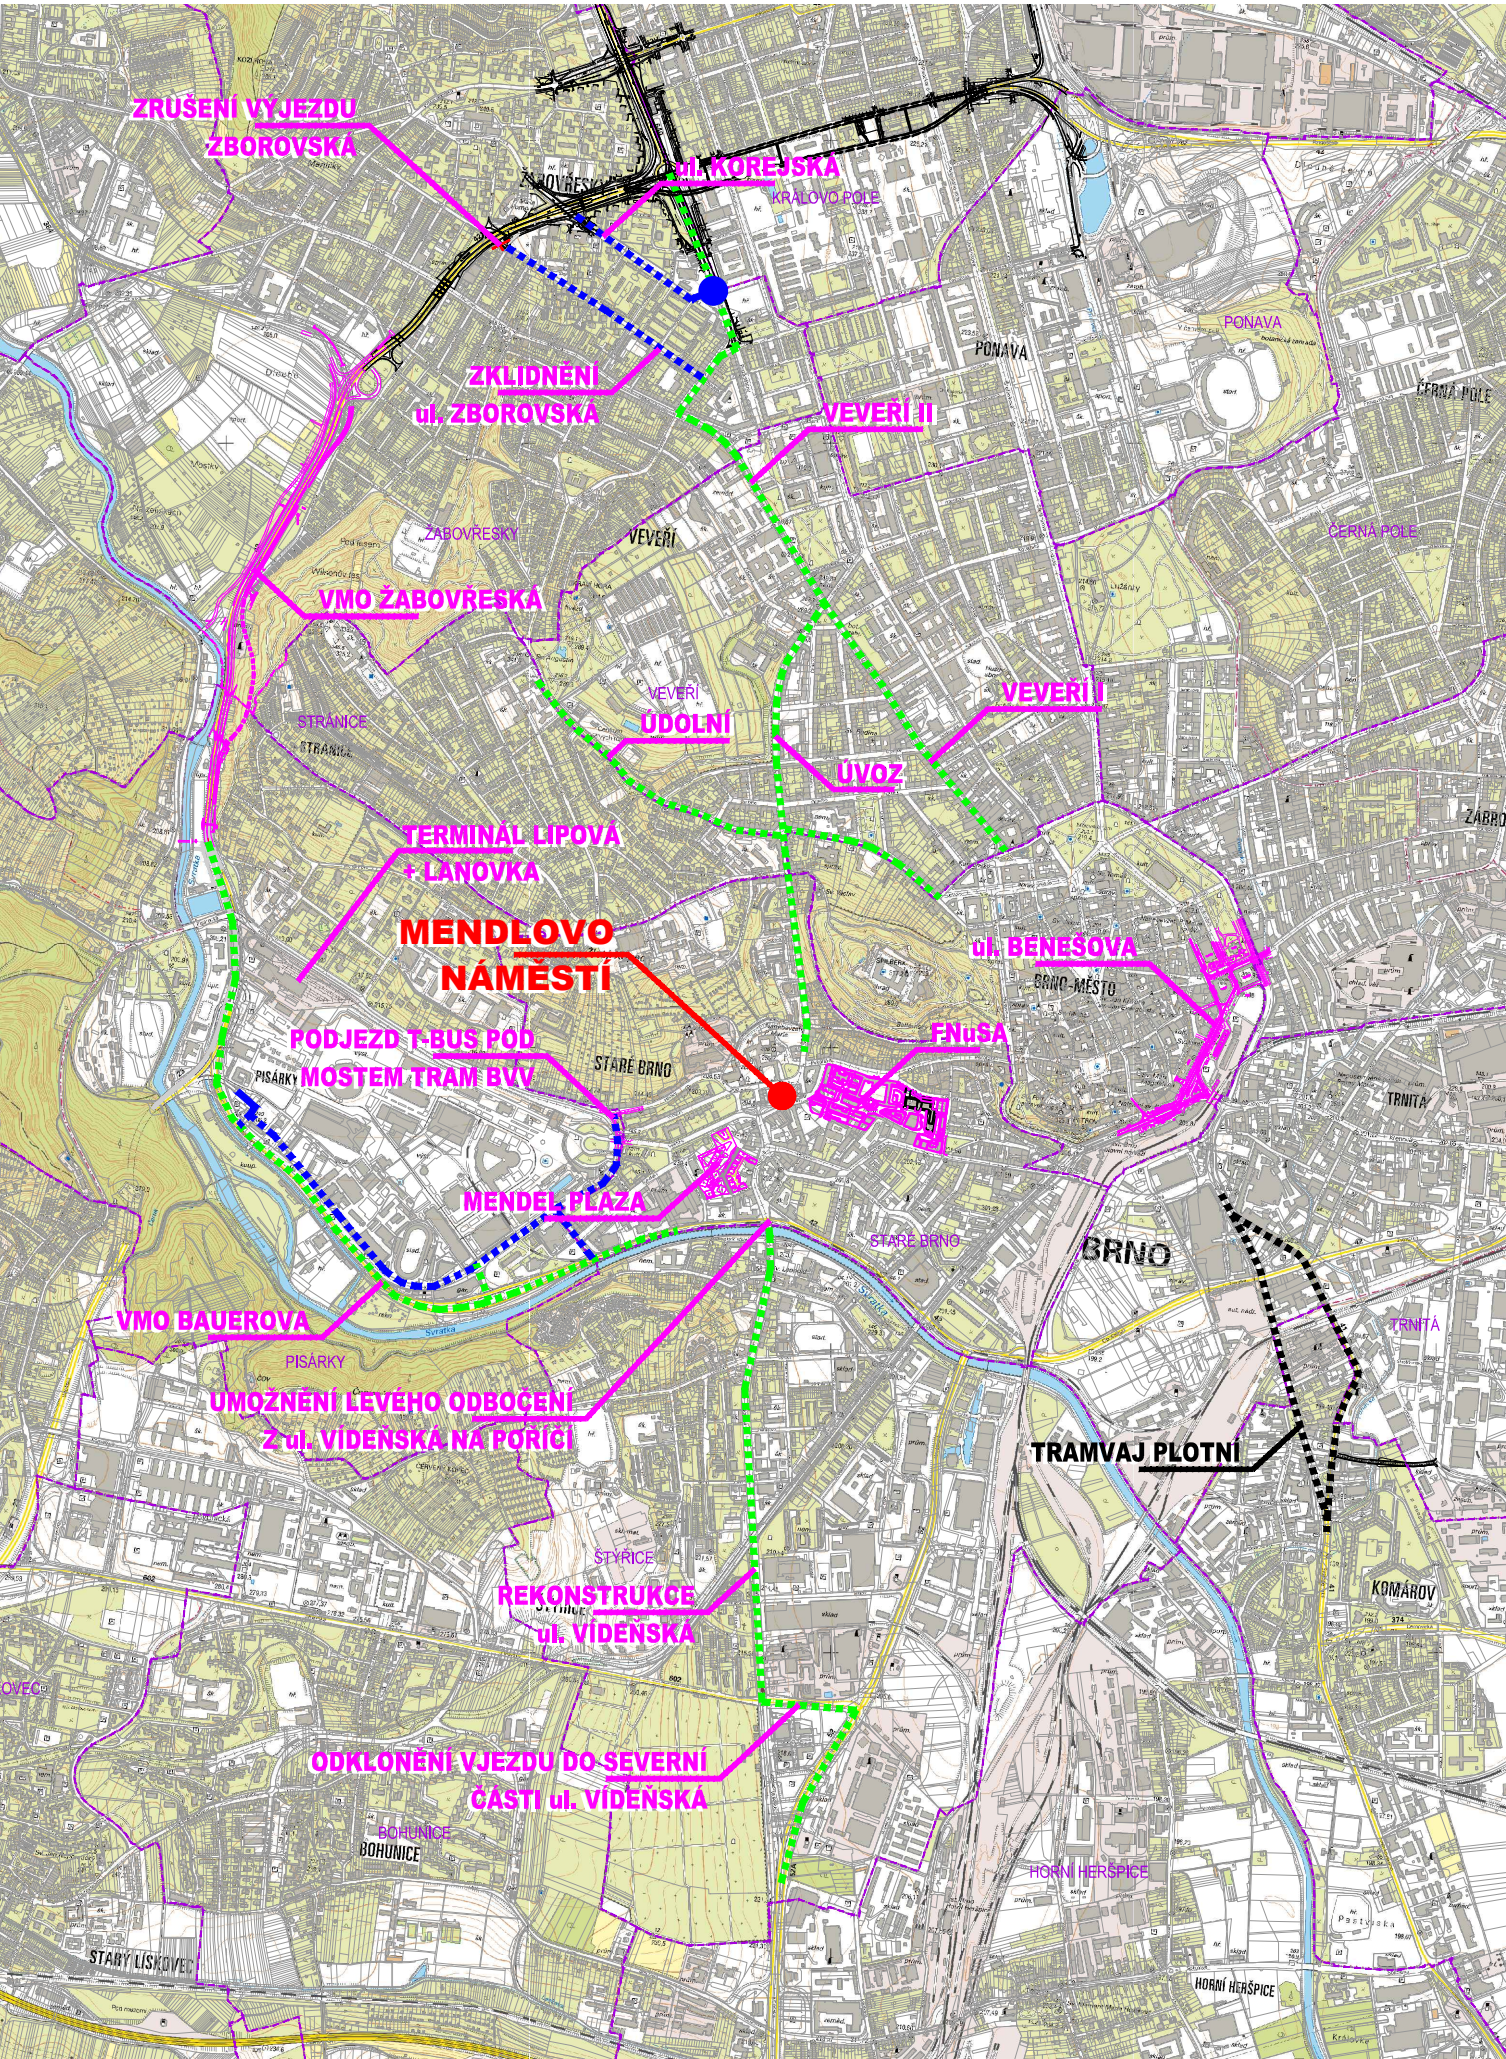

LEGENDA:


- PŘIPRAVOVANÉ A PLÁNOVANÉ REKONSTRUKCE
- ÚPRAVY NA MÍSTNÍ KOMUNIKAČNÍ SÍTI
- STAVBY VE VÝSTAVĚ
- SOUVISEJÍCÍ STAVBY – VÝHLED 2025
- HRANICE POZEMKŮ
- HRANICE KATASTRÁLNÍCH ÚZEMÍ

B.1

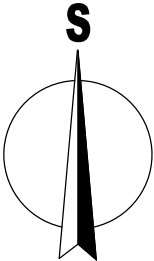

SOUŘADNICOVÝ SYSTÉM S-JTSK; VÝŠKOVÝ SYSTÉM BPV

OBJEDNATEL	Magistrát města Brna Odbor dopravy Kounicova 67, 601 67 Brno			B R N O 	
------------	---	--	--	------------------------	--

ZHOTOVITEL	PK OSSENDORF s.r.o. Tomešova 1, 602 00 BRNO			 PROJEKTOVÁ KANCELÁŘ OSSENDORF BRNO	
HLAVNÍ INŽ. PROJEKTU	ING. NOVÁK			ČÍSLO ZAKÁZKY	2017-191
VEDOUCÍ PROJEKTU	ING. HRUBAN			ODPOVĚDNÁ SKUPINA	KONCEPCE

ZODP. PROJEKTANT	ING. STANĚK		 <div>PROJEKTOVÁ KANCELÁŘ OSSENDORF BRNO</div>	
VYPRACOVAL	ING. FRYČAR			
KONTROLOVAL	ING. ŠTĚPÁNKOVÁ			
KRAJ: JIHOVÝSEČSKÝ	KAT. ÚZ: STARÉ BRNO [610089]	DATUM	04 / 2018	
AKCE/STAVBA	<div>KONCEPCE DOPRAVNÍHO ŘEŠENÍ MENDLOVA NÁMĚSTÍ B - VÝKRESOVÁ ČÁST</div>		FORMÁT	2 x A4
STUPEŇ PD			TS	
ČÍSLO ZAKÁZKY			2017-191	
MĚŘÍTKO			1 : 25000	
ČÁST PD/PŘÍLOHA	<div>SITUACE ŠIRŠÍCH VZTAHŮ - VÝHLED 2025</div>		ČÍSLO PARÉ	ČÍSLO PD/PŘÍLOHY B.1