KONCEPCE DOPRAVNÍHO ŘEŠENÍ MENDLOVA NÁMĚSTÍ
CHARAKTERISTICKÉ PŘÍČNÉ ŘEZY M1:100

CHARAKTERISTICKÝ PŘÍČNÝ ŘEZ Č.01
MENDLOVO NÁMĚSTÍ

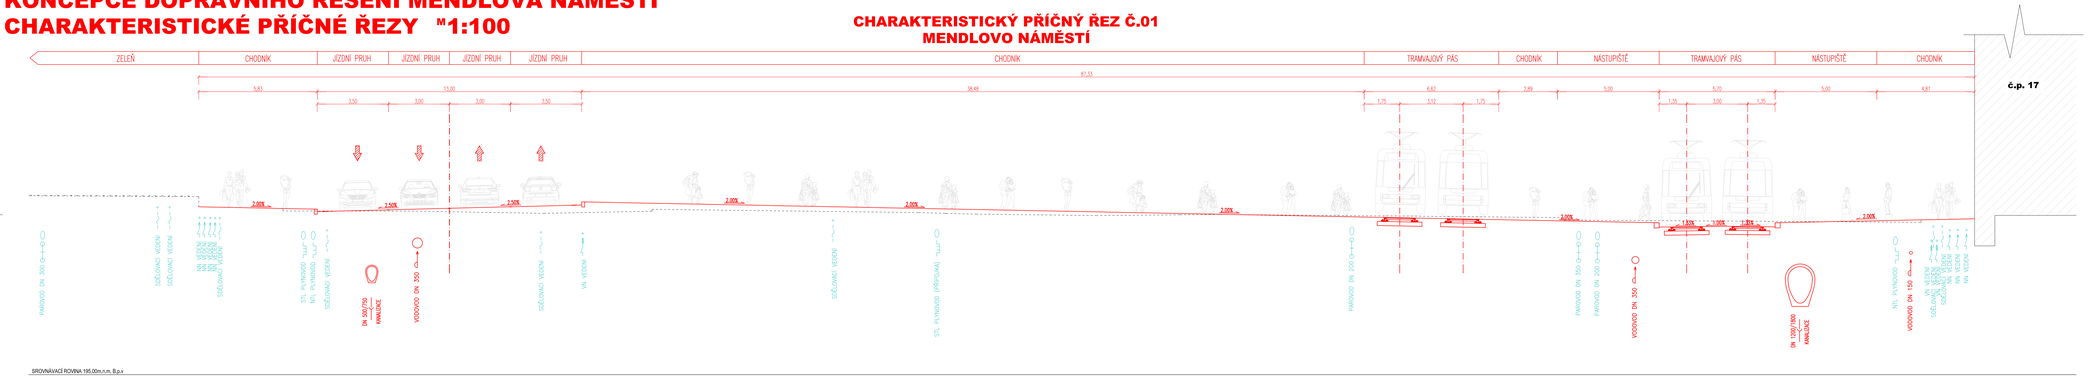

CHARAKTERISTICKÝ PŘÍČNÝ ŘEZ Č.02
ul. KŘÍŽOVÁ

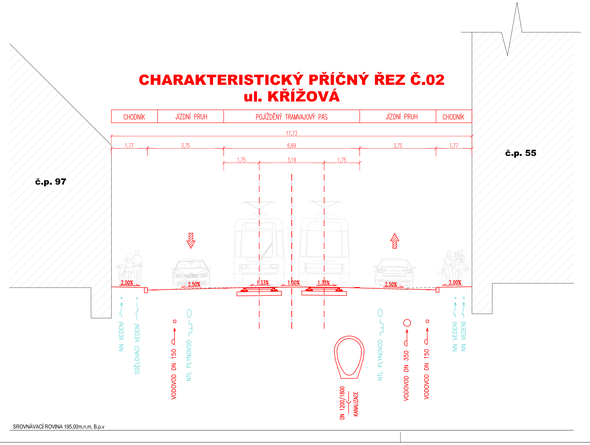

CHARAKTERISTICKÝ PŘÍČNÝ ŘEZ Č.03
ul. KŘÍŽOVÁ - zast. POŘÍČÍ

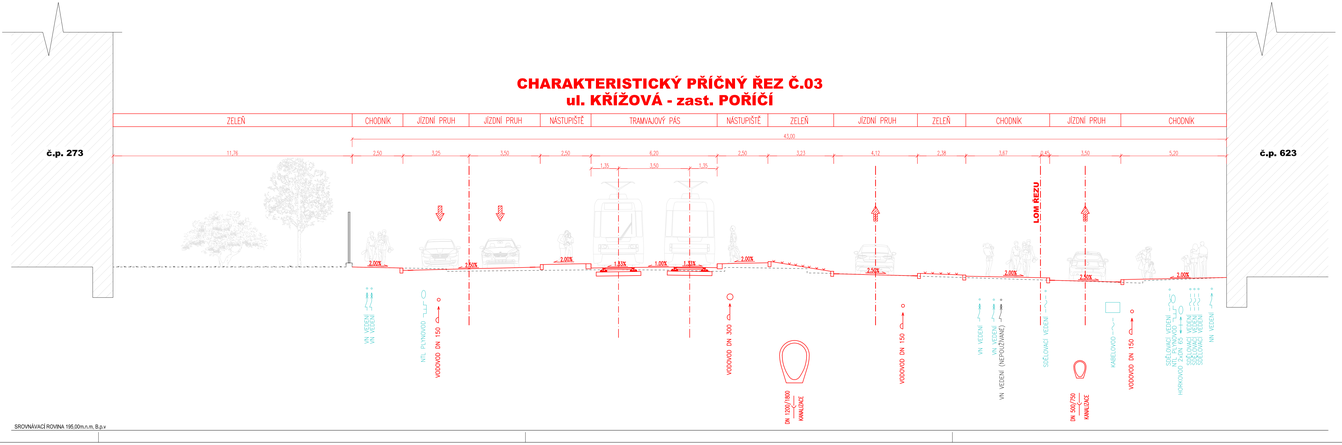

B.6

SOUŘADNICOVÝ SYSTÉM S-JTSK/ VÝŠKOVÝ SYSTÉM BPV

OBJEDNATEL: **Magistrát města Brna** Odbor dopravy Kounicova 67, 601 67 Brno			B R N O
ZHOTOVITEL: **PK OSSENDORF s.r.o.** Tomešova 1, 602 00 BRNO			OSSENDORF
HLAVNÍ INŽ. PROJEKTU	ING. NOVÁK	ČÍSLO ZAKÁZKY	2017-01
VEDOUCÍ PROJEKTU	ING. HRUBAN	ODPOVĚDNÁ SKUPINA	KONCEPCE

ZODP. PROJEKTANT	ING. STANĚK		OSSENDORF
VYPRACOVAL	ING. FRYČAR		
KONTROLOVAL	ING. ŠTĚPÁNKOVÁ		
KRAJ, ZKUMAVNÍ ÚŘAD	KAT. OZ. STAVBY BRNO (01008)	DATUM	04 / 2018
AKCE/STAVBA: **KONCEPCE DOPRAVNÍHO ŘEŠENÍ MENDLOVA NÁMĚSTÍ** B - VÝKRESOVÁ ČÁST		FORMÁT	12 x A4
		STUPEŇ PD	TS
		ČÍSLO ZAKÁZKY	2017-01
		MĚŘÍTKO	1:100
ČÁST PD/PŘÍLOHA: **CHARAKTERISTICKÉ PŘÍČNÉ ŘEZY**		ČÍSLO VÝKRESU/SHT	**B.6**