


KONCEPCE DOPRAVNÍHO ŘEŠENÍ MENDLOVA NÁMĚSTÍ


SITUACE - VARIANTA A 1:1500

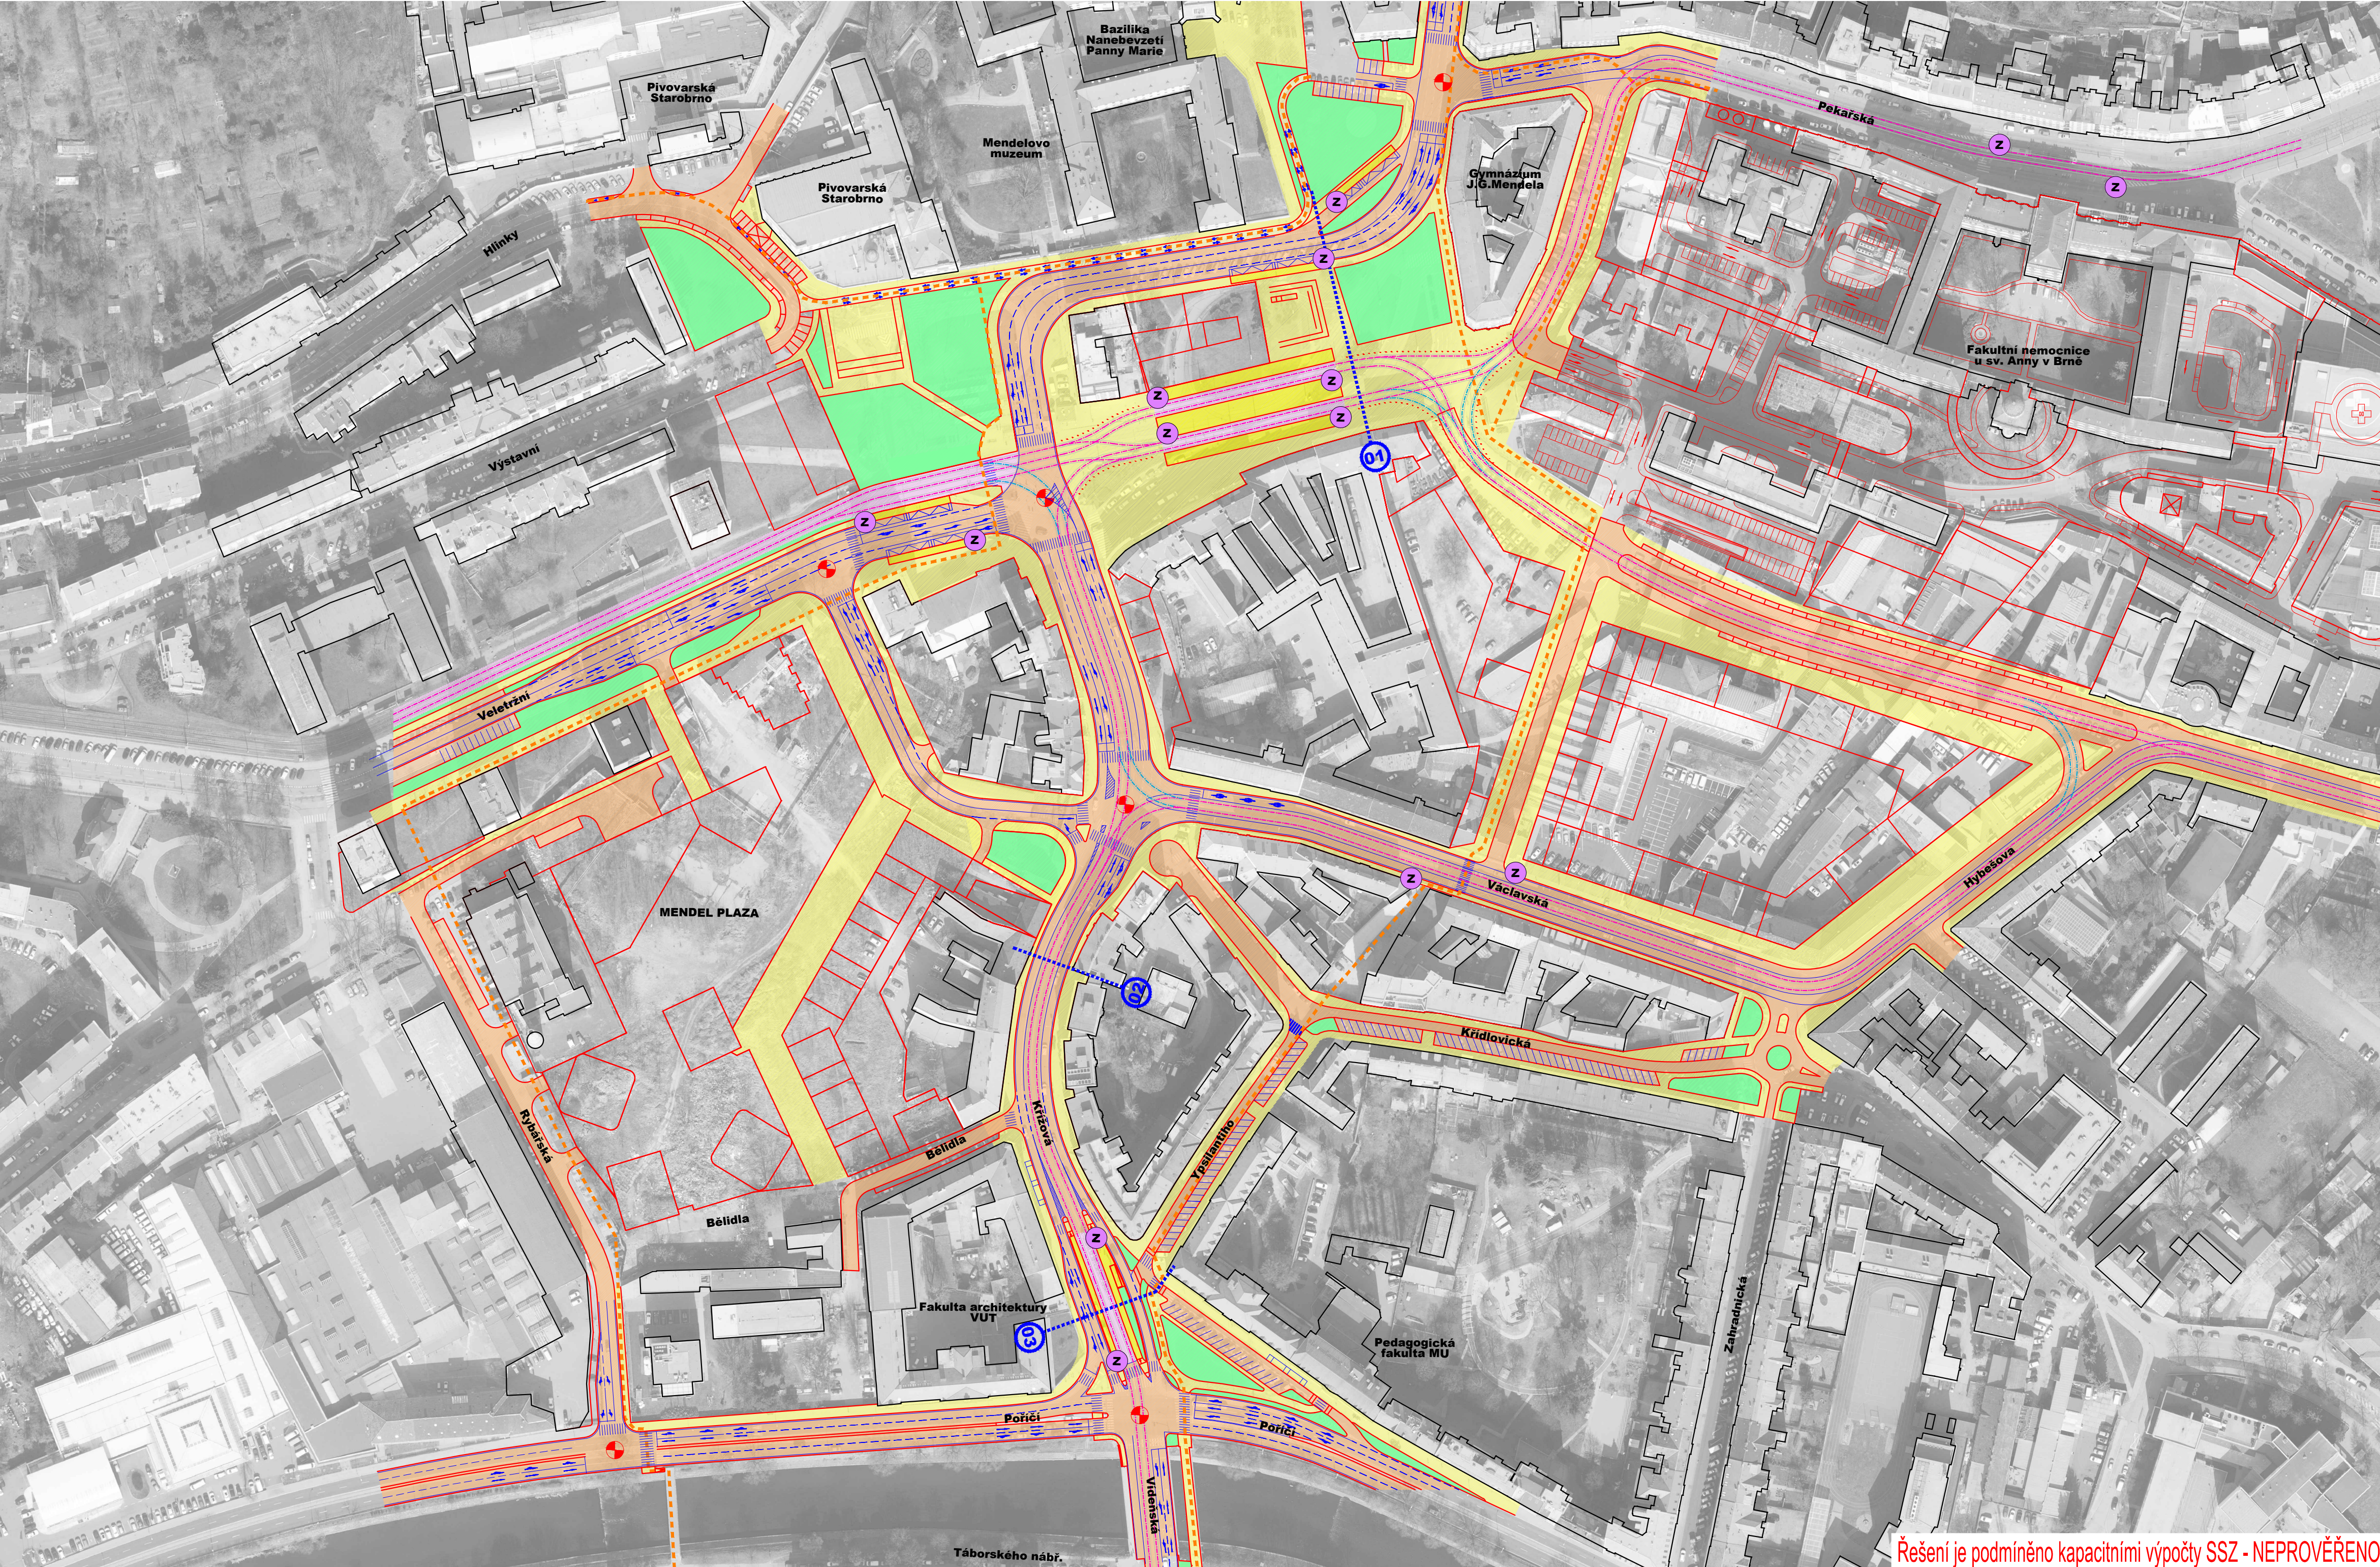



LEGENDA:

- NAVH DOPRAVNÍHO ŘEŠENÍ
- KOMUNIKACE PŘEDMĚT JINÉ PD
- ZAMĚŘENÍ STÁVAJÍCÍHO STAVU
- VODOROVNÉ DOPRAVNÍ ZNAČENÍ
- OSA TRAMVAJOVÝCH KOLEJÍ
- OSA TRAMVAJOVÝCH KOLEJÍ – PROVOZNÍ KOLEJE
- TRAMVAJOVÉ KOLEJE
- CYKLISTICKÉ TRASY
- CHARAKTERISTICKÉ PŘÍČNÉ ŘEZY
- KOMUNIKACE PRO AUTOMOBILOVOU DOPRAVU
- TRAMVAJOVÉ TĚLESO
- CHODNÍK
- NÁSTUPIŠTĚ A NÁSTUPNÍ PLOCHY
- ZELEŇ
- ZÁSTAVBA – STAV
- ZÁSTAVBA – NÁVRH
- SVĚTELNĚ ŘÍZENÁ KŘÍŽOVATKA (SSZ)
- ZÁSTÁVKA VEŘEJNÉ HROMADNÉ DOPRAVY
- VSTUP DO OBJEKTU / AREÁLU
- VJEZD K OBJEKTU / AREÁLU
- STROM NAVRŽENÝ

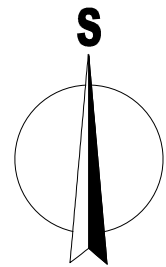B.2



SOUŘADNICOVÝ SYSTÉM S-JTSK; VÝŠKOVÝ SYSTÉM BPV

OBJEDNATEL		Magistrát města Brna Odbor dopravy Kounicova 67, 601 67 Brno		B R N O	
ZHOTOVITEL		PK OSSENDORF s.r.o. Tomešova 1, 602 00 BRNO			
HLAVNÍ INŽ. PROJEKTU	ING. NOVÁK	ČÍSLO ZAKÁZKY		2017-191	
VEDOUcí PROJEKTU	ING. HRUBAN	ODPOVĚDNÁ SKUPINA		KONCEPCE	
ZODP. PROJEKTANT	ING. STÁNEK	KONCEPCE DOPRAVNÍHO ŘEŠENÍ MENDLOVA NÁMĚSTÍ B - VÝKRESOVÁ ČÁST			
VYPRACOVAL	ING. STÁNEK				
KONTROLOVAL	ING. ŠTĚPÁNKOVÁ				
KRAJ JIHOVMORAVSKÝ	KAT. ÚZ. STARE BRNO (B1088)	DATUM		04/2018	
AKCE ZÁSTAVBA		FORMÁT		B x A4	
		STUPEŇ PD		TS	
		ČÍSLO ZAKÁZKY		2017-191	
ČÁST PODPŘÍLOHA		MĚŘÍTKO		1:1500	
SITUACE - VARIANTA A		ČÍSLO PÁRE		ČÍSLO PODPŘÍLOHY	
				B.2.1	

Řešení je podmíněno kapacitními výpočty SSZ - NEPROVĚŘENO