


KONCEPCE DOPRAVNÍHO ŘEŠENÍ MENDLOVA NÁMĚSTÍ


SITUACE - VARIANTA B 1:1500

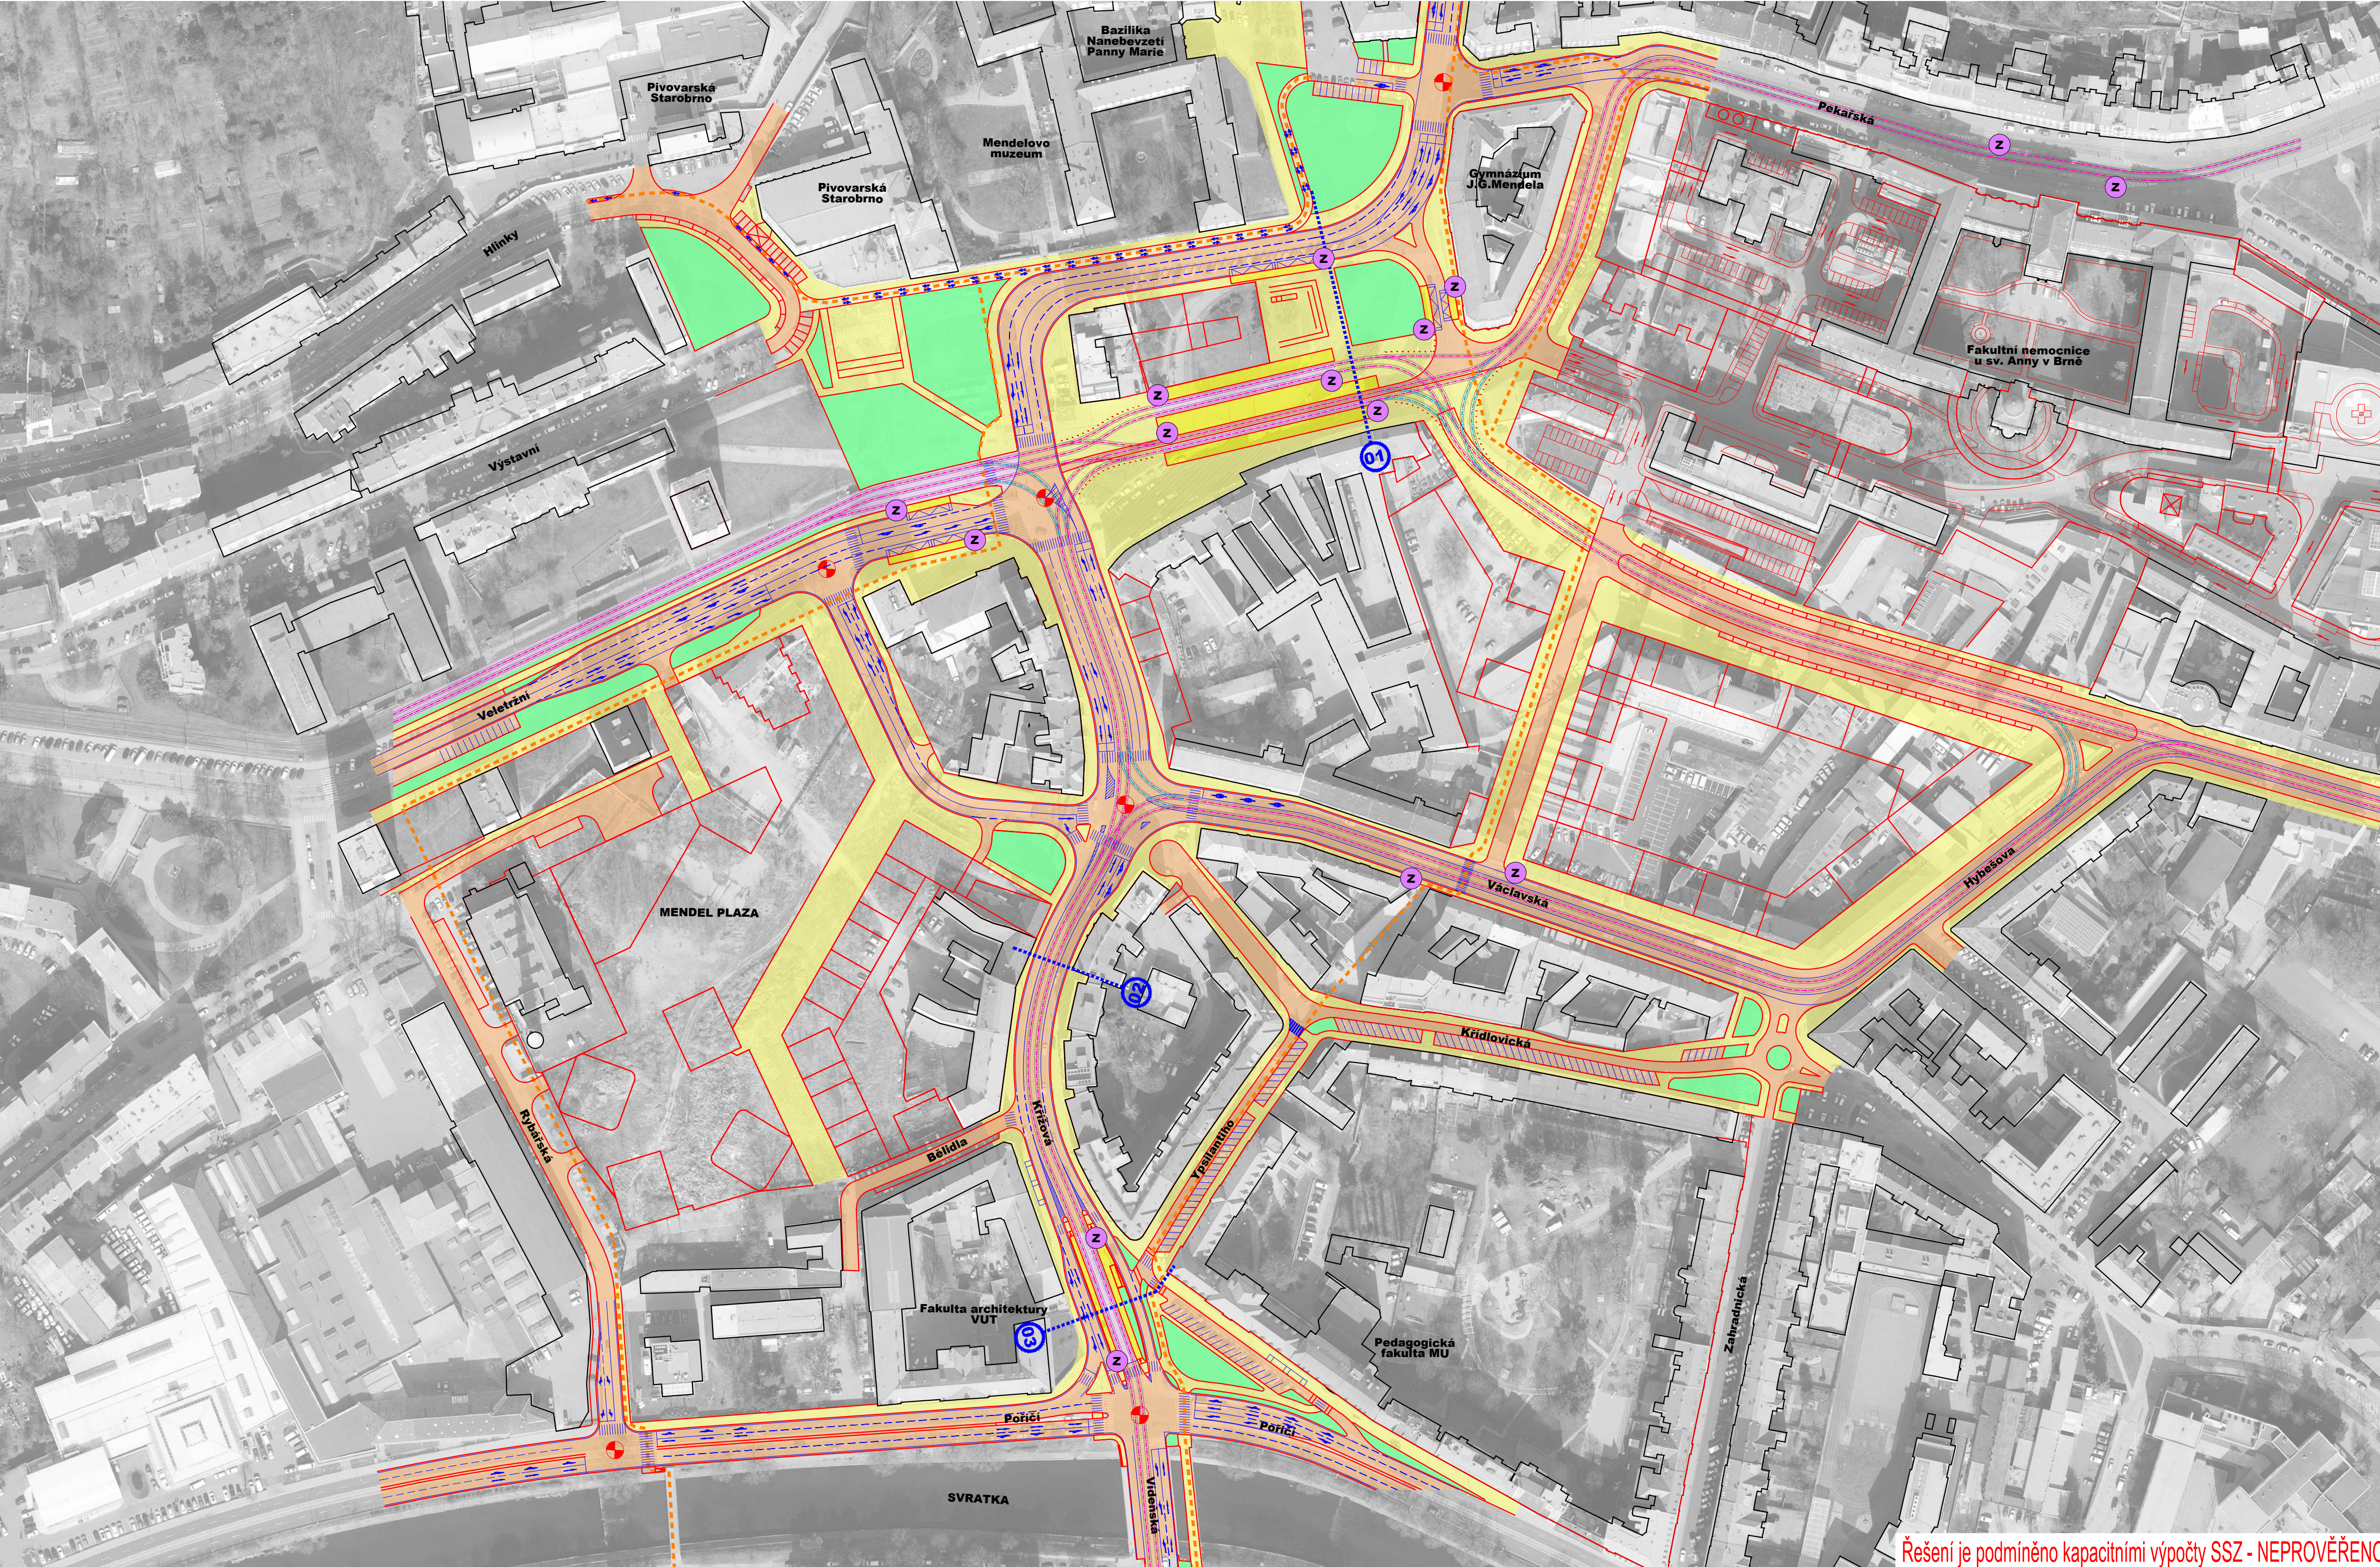


LEGENDA:

- NAVH DOPRAVNÍHO ŘEŠENÍ
- KOMUNIKACE PŘEDMĚT JINÉ PD
- ZAMĚŘENÍ STÁVAJÍCÍHO STAVU
- VODOROVNÉ DOPRAVNÍ ZNAČENÍ
- OSA TRAMVAJOVÝCH KOLEJÍ
- OSA TRAMVAJOVÝCH KOLEJÍ – PROVOZNÍ KOLEJE
- TRAMVAJOVÉ KOLEJE
- CYKLISTICKÉ TRASY
- CHARAKTERISTICKÉ PŘÍČNÉ ŘEZY
- KOMUNIKACE PRO AUTOMOBILOVOU DOPRAVU
- TRAMVAJOVÉ TĚLOSO
- CHODNÍK
- NÁSTUPIŠTĚ A NÁSTUPNÍ PLOCHY
- ZELEŇ
- ZÁSTAVBA – STAV
- ZÁSTAVBA – NÁVRH
- SVĚTELNĚ ŘÍZENÁ KŘÍŽOVATKA (SSZ)
- ZÁSTAVKA VEŘEJNÉ HROMADNÉ DOPRAVY
- VSTUP DO OBJEKTU / AREÁLU
- VJEZD K OBJEKTU / AREÁLU
- STROM NAVRŽENÝ

B.2

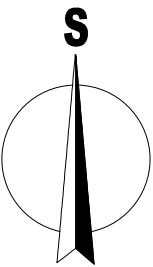

SOUŘADNICOVÝ SYSTÉM S-JTSK; VÝŠKOVÝ SYSTÉM BPV

OBJEDNATEL		Magistrát města Brna Odbor dopravy Kounicova 67, 601 67 Brno		B R N O	
ZHOTOVITEL		PK OSSENDORF s.r.o. Tomešova 1, 602 00 BRNO			
HLAVNÍ INŽ. PROJEKTU	ING. NOVÁK	ČÍSLO ZAKÁZKY		2017-191	
VEDOUcí PROJEKTU	ING. HRUBAN	ODPOVĚDNÁ SKUPINA		KONCEPCE	
ZODP. PROJEKTANT	ING. STÁNEK	DATUM		04/2018	
VYPRACOVAL	ING. STÁNEK	FORMÁT		B x A4	
KONTROLOVAL	ING. ŠTĚPÁNKOVÁ	STUPEŇ PD		TS	
KRAJ JIHOVMORAVSKÝ	KAT. ÚZ. STARE BRNO (B1088)	ČÍSLO ZAKÁZKY		2017-191	
AKCE ZÁSTAVBA		MĚŘÍTKO		1:1500	
ČÁST PODPŘÍLOHA		ČÍSLO PÁRE		ČÍSLO PODPŘÍLOHY	
SITUACE - VARIANTA B				B.2.2	

Řešení je podmíněno kapacitními výpočty SSZ - NEPROVĚŘENO