

KONCEPCE DOPRAVNÍHO ŘEŠENÍ MENDLOVA NÁMĚSTÍ SITUACE ORGANIZACE DOPRAVY - VARIANTA B ^M1:1500

TRAMVAJ


PŘESTUPNÍ VZDÁLENOST

TROLEJBUS



PŘESTUPNÍ VZDÁLENOST

AUTOBUS

PŘESTUPNÍ VZDÁLENOST

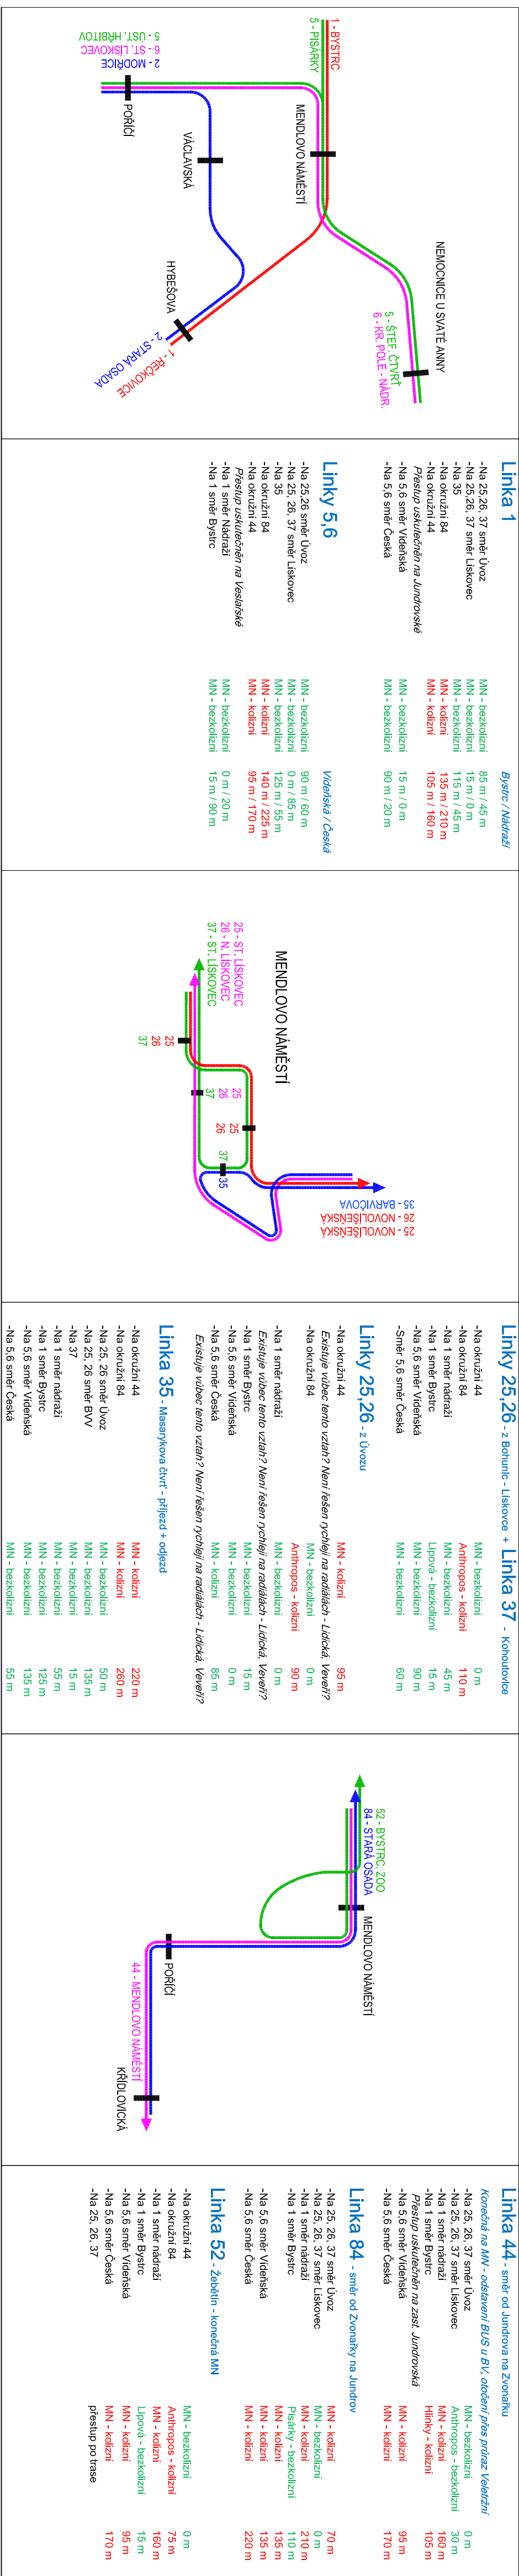

LEGENDA:

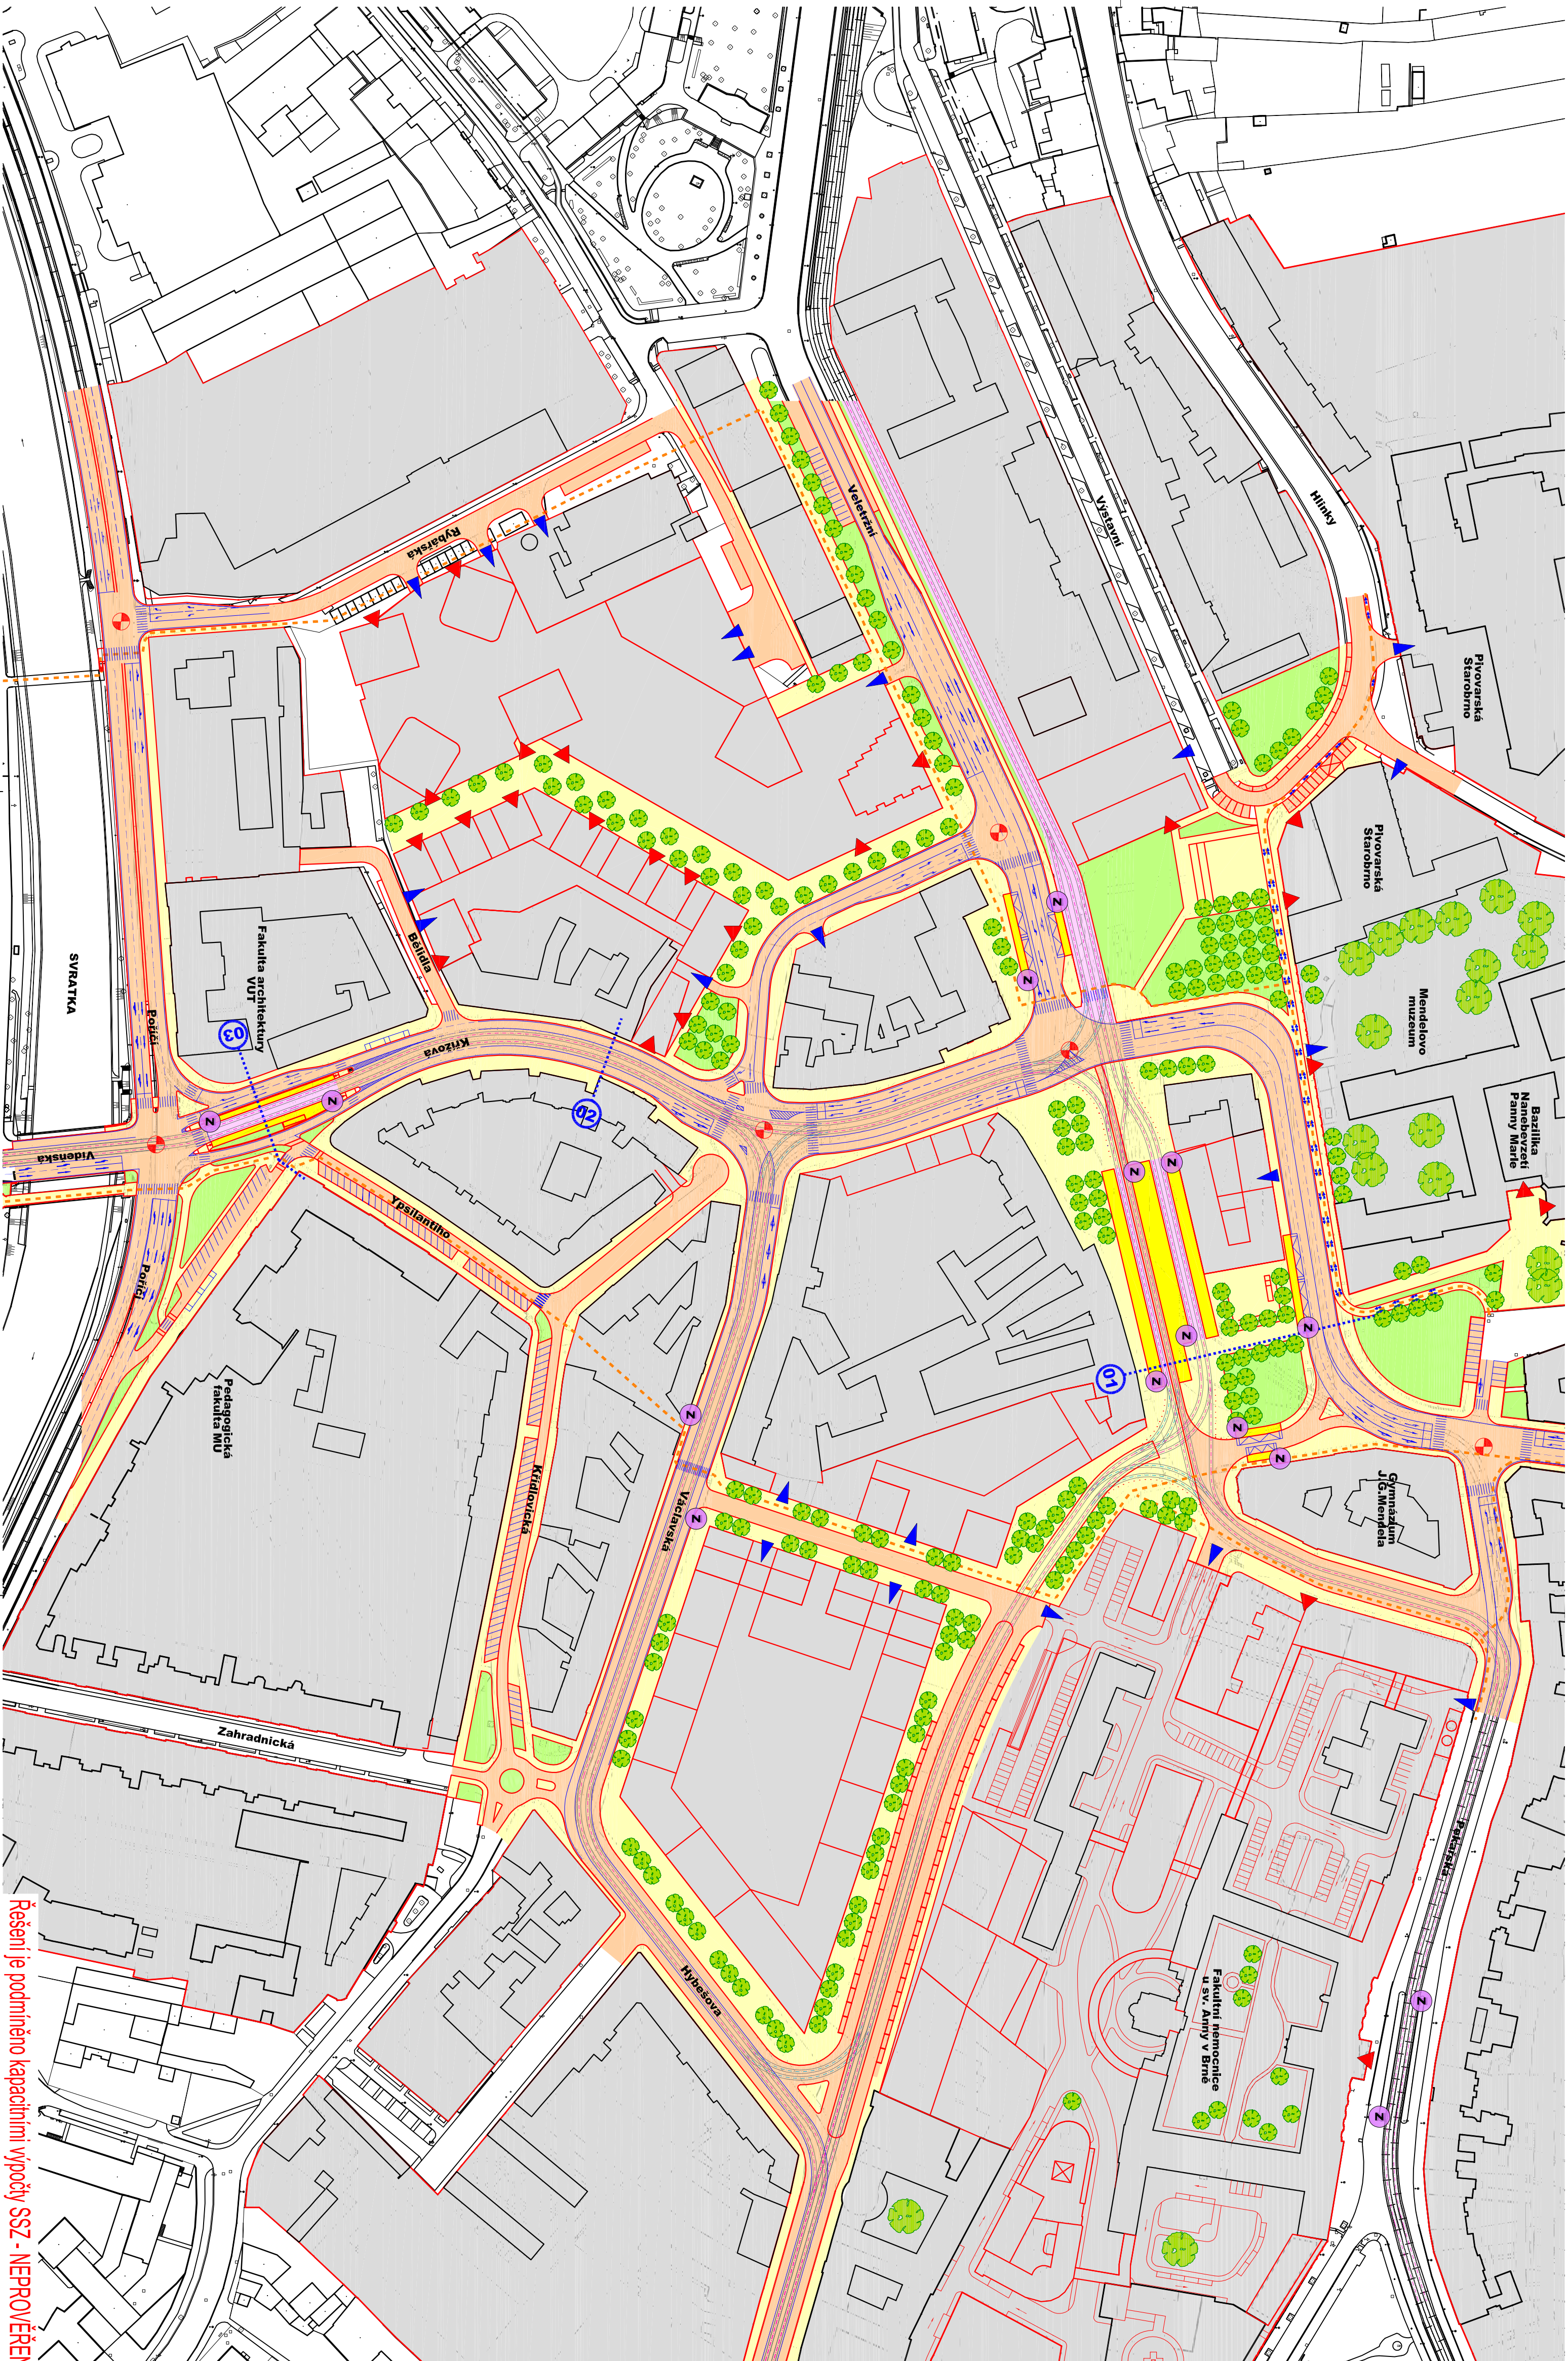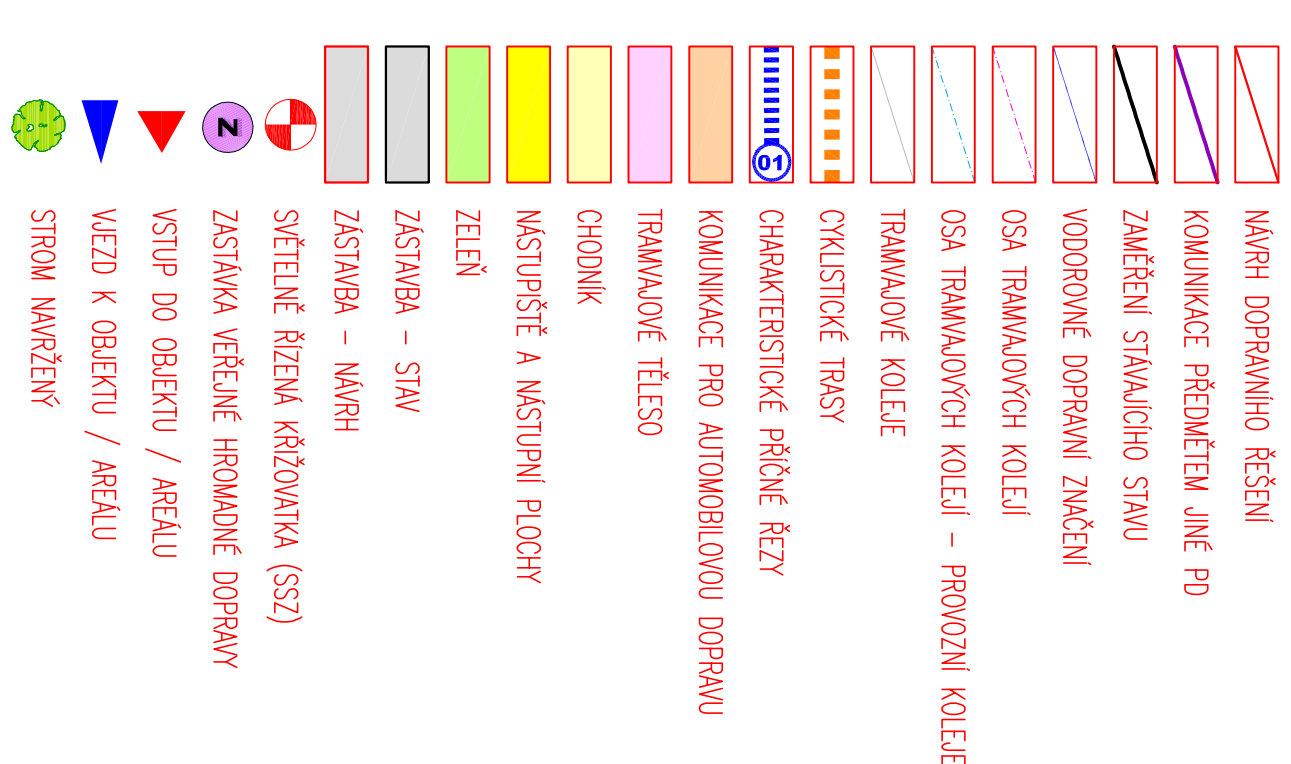

Rěšení je podmíněno kapacitními výpočty SZ - NEPROVĚŘENO

