KONCEPCE DOPRAVNÍHO ŘEŠENÍ MENDLOVA NÁMĚSTÍ
SITUACE - VARIANTA A M 1:1500

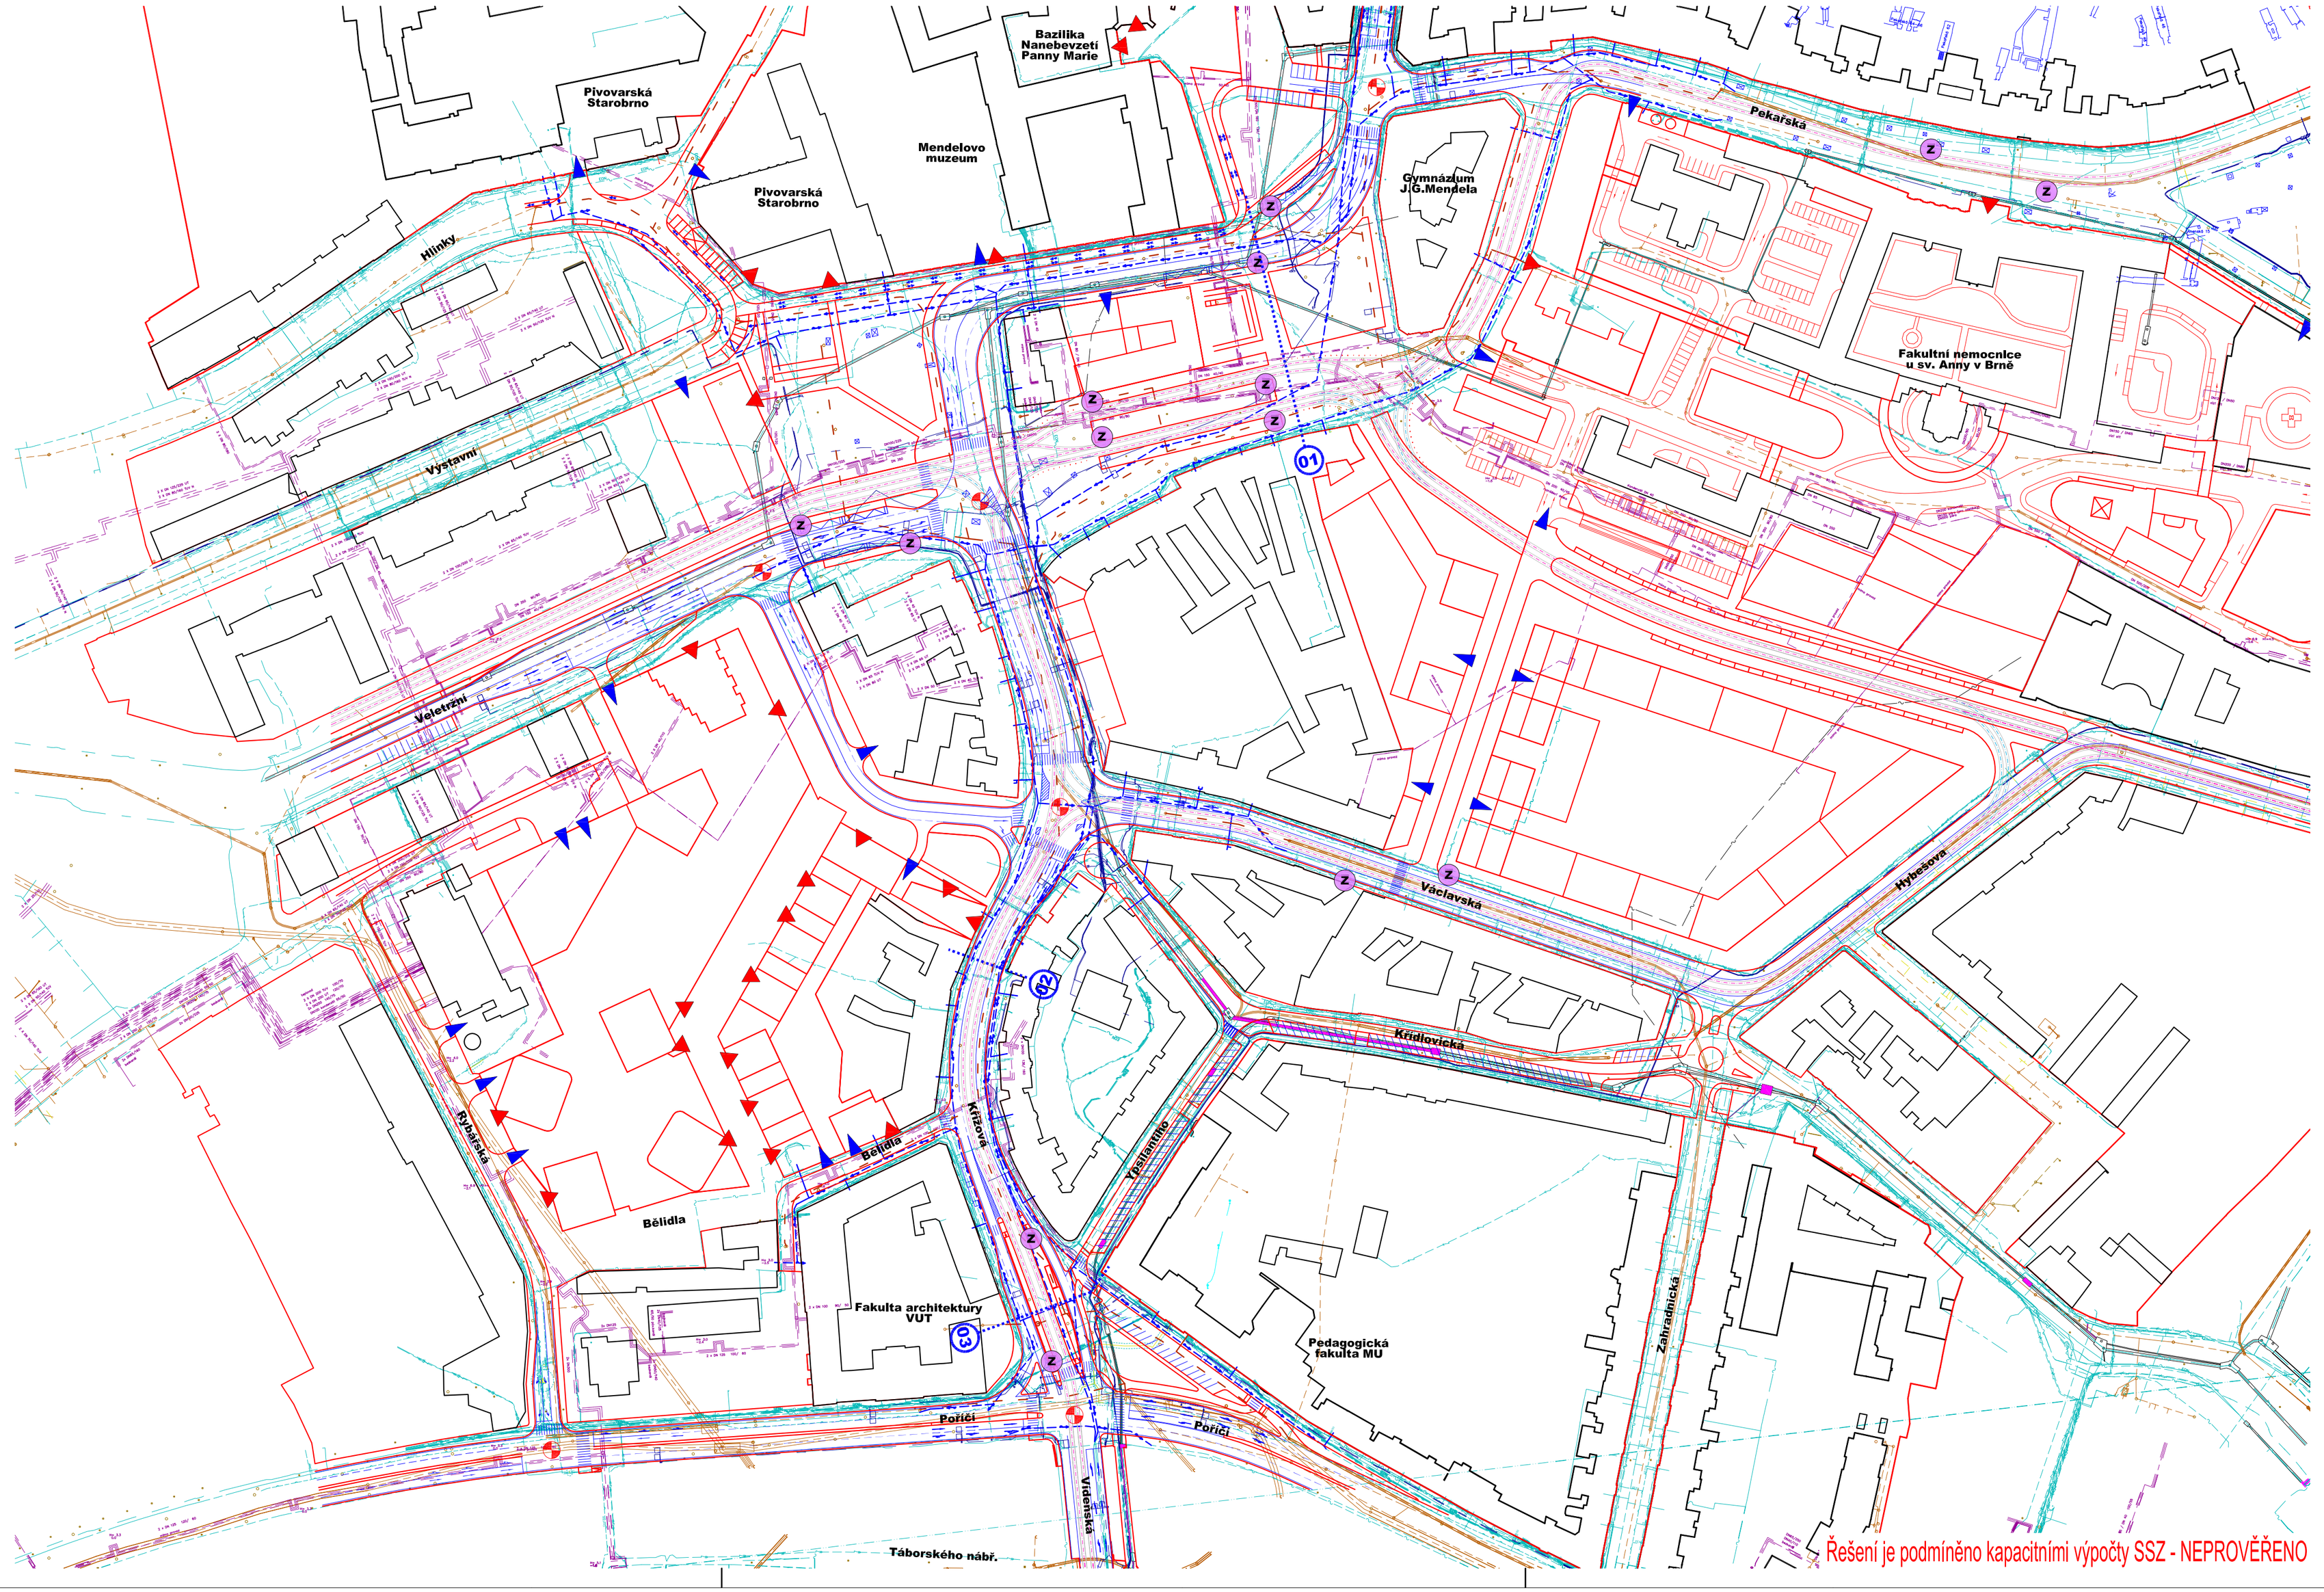

LEGENDA:

- NÁVRH DOPRAVNÍHO ŘEŠENÍ
- KOMUNIKACE PŘEDMĚTEM JINÉ PD
- ZAMĚŘENÍ STÁVAJÍCÍHO STAVU
- VODOROVNÉ DOPRAVNÍ ZNAČENÍ
- OSA TRAMVAJOVÝCH KOLEJÍ
- OSA TRAMVAJOVÝCH KOLEJÍ – PROVOZNÍ KOLEJE
- TRAMVAJOVÉ KOLEJE
- CYKLISTICKÉ TRASY
- CHARAKTERISTICKÉ PŘÍČNÉ ŘEZY

LEGENDA IS:

- VODOVOD
- VODOVOD NOVÝ
- KANALIZACE JEDNOTNÁ – BVK
- KANALIZACE DEŠŤOVÁ – BVK
- KANALIZACE SPLAŠKOVÁ – BVK
- KANALIZACE DEŠŤOVÁ – BKOM
- KANALIZACE JEDNOTNÁ NOVÁ
- PLYNOVOD NTL
- PLYNOVOD STL
- PLYNOVOD VVTL
- PAROVOD
- HORKOVOD
- TEPLOVOD
- KABEL NN – EON
- KABEL NN – BVK
- KABEL VN – EON
- SDĚLOVACÍ KABEL – CETIN
- KABELOVOD – CETIN
- SDĚLOVACÍ VEDENÍ – CETIN
- RÁDIOVÁ SÍŤ – CETIN
- SDĚLOVACÍ KABEL – EON
- SDĚLOVACÍ KABEL – EON
- SDĚLOVACÍ KABEL – FASTER
- SDĚLOVACÍ KABEL – BVK
- OPTICKÝ KABEL – T–MOBILE
- OPTICKÝ KABEL – T–MOBILE
- SKLEPY

S

B.4

SOUŘADNICOVÝ SYSTÉM S-JTSK; VÝŠKOVÝ SYSTÉM BPV

OBJEDNATEL
Magistrát města Brna
Odbor dopravy
Kounicova 67, 601 67 Brno

BRNO

ZHOTOVITEL
PK OSSENDORF s.r.o.
Tomešova 1, 602 00 BRNO

PROJEKTOVÁ KANCELÁŘ OSSENDORF BRNO

HLAVNÍ INŽ. PROJEKTU	ING. NOVÁK	ČÍSLO ZAKÁZKY	2017-191
VEDOUCÍ PROJEKTU	ING. HRUBAN	ODPOVĚDNÁ SKUPINA	KONCEPCE

ZODP. PROJEKTANT	ING. STANĚK		
VYPRACOVAL	ING. STANĚK		
KONTROLOVAL	ING. ŠTĚPÁNKOVÁ		
KRAJ JIHOMORAVSKÝ	KAT. ÚZ.: STARÉ BRNO [610088]	DATUM	04 / 2018
		FORMÁT	8 x A4
		STUPEŇ PD	TS
		ČÍSLO ZAKÁZKY	2017-191
		MĚŘÍTKO	1 : 1500
ČÁST PODPŘÍLOHA		ČÍSLO PARÉ	ČÍSLO PODPŘÍLOHY

AKCE/STAVBA
KONCEPCE DOPRAVNÍHO ŘEŠENÍ MENDLOVA NÁMĚSTÍ
B - VÝKRESOVÁ ČÁST

ČÁST PODPŘÍLOHA
KOORDINAČNÍ SITUACE - VARIANTA A

B.4.1