KONCEPCE DOPRAVNÍHO ŘEŠENÍ MENDLOVA NÁMĚSTÍ
KOORDINAČNÍ SITUACE - VARIANTA B M1:1500

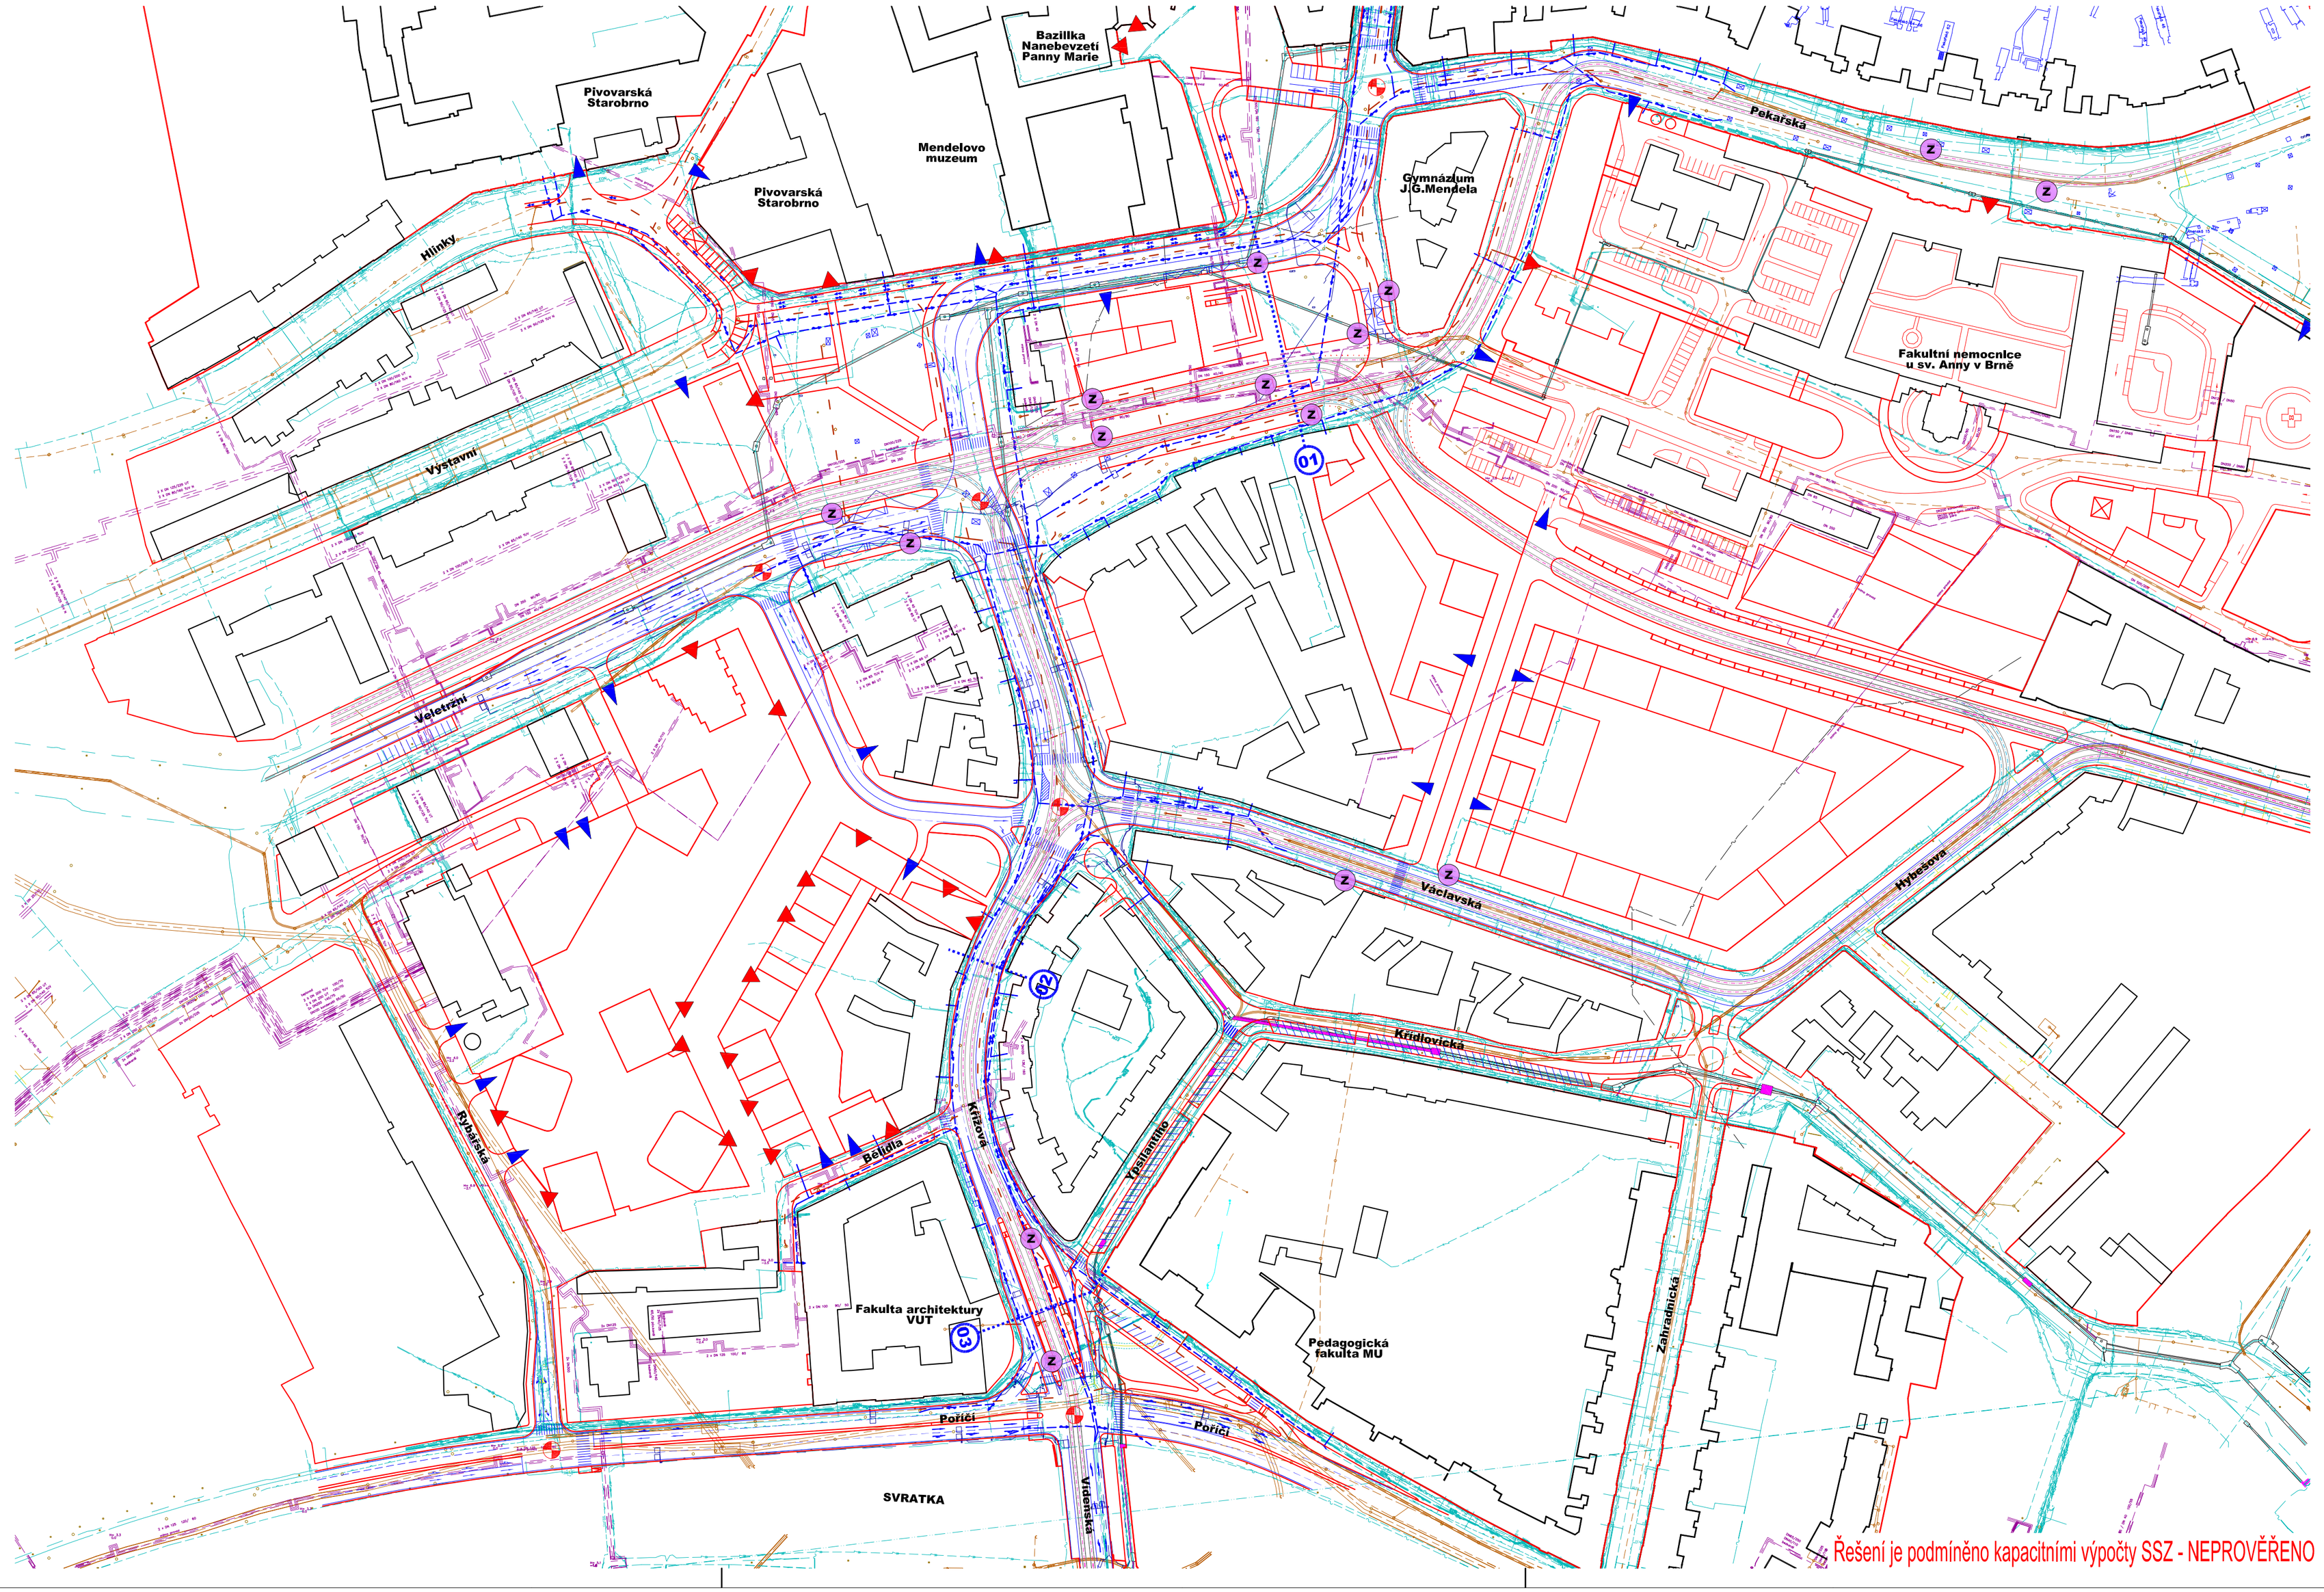

Řešení je podmíněno kapacitními výpočty SSZ - NEPROVĚŘENO

LEGENDA:

- NÁVRH DOPRAVNÍHO ŘEŠENÍ
- KOMUNIKACE PŘEDMĚTEM JINÉ PD
- ZAMĚŘENÍ STÁVAJÍCÍHO STAVU
- VODOROVNÉ DOPRAVNÍ ZNAČENÍ
- OSA TRAMVAJOVÝCH KOLEJÍ
- OSA TRAMVAJOVÝCH KOLEJÍ – PROVOZNÍ KOLEJE
- TRAMVAJOVÉ KOLEJE
- CYKLISTICKÉ TRASY
- CHARAKTERISTICKÉ PŘÍČNÉ ŘEZY

LEGENDA IS:

- VODOVOD
- VODOVOD NOVÝ
- KANALIZACE JEDNOTNÁ – BVK
- KANALIZACE DEŠŤOVÁ – BVK
- KANALIZACE SPLAŠKOVÁ – BVK
- KANALIZACE DEŠŤOVÁ – BKOM
- KANALIZACE JEDNOTNÁ NOVÁ
- PLYNOVOD NTL
- PLYNOVOD STL
- PLYNOVOD VVTL
- PAROVOD
- HORKOVOD
- TEPLOVOD
- KABEL NN – EON
- KABEL NN – BVK
- KABEL VN – EON
- SDĚLOVACÍ KABEL – CETIN
- KABELOVOD – CETIN
- SDĚLOVACÍ VEDENÍ – CETIN
- RÁDIOVÁ SÍŤ – CETIN
- SDĚLOVACÍ KABEL – EON
- SDĚLOVACÍ KABEL – EON
- SDĚLOVACÍ KABEL – FASTER
- SDĚLOVACÍ KABEL – BVK
- OPTICKÝ KABEL – T–MOBILE
- OPTICKÝ KABEL – T–MOBILE
- SKLEPY

S

B.4

SOUŘADNICOVÝ SYSTÉM S-JTSK; VÝŠKOVÝ SYSTÉM BPV

OBJEDNATEL

Magistrát města Brna
Odbor dopravy
Kounicova 67, 601 67 Brno

B R N O

ZHOTOVITEL

PK OSSENDORF s.r.o.
Tomešova 1, 602 00 BRNO

PROJEKTOVÁ KANCELÁŘ OSSENDORF BRNO

HLAVNÍ INŽ. PROJEKTU	ING. NOVÁK	ČÍSLO ZAKÁZKY	2017-191
VEDOUCÍ PROJEKTU	ING. HRUBAN	ODPOVĚDNÁ SKUPINA	KONCEPCE

ZODP. PROJEKTANT	ING. STANĚK		
VYPRACOVAL	ING. STANĚK		
KONTROLOVAL	ING. ŠTĚPÁNKOVÁ		
KRAJ JIHOMORAVSKÝ	KAT. ÚZ.: STARÉ BRNO [610088]	DATUM	04 / 2018
AKCE/STAVBA	**KONCEPCE DOPRAVNÍHO ŘEŠENÍ MENDLOVA NÁMĚSTÍ**	FORMÁT	8 x A4
	B - VÝKRESOVÁ ČÁST	STUPEŇ PD	TS
		ČÍSLO ZAKÁZKY	2017-191
		MĚŘÍTKO	1:1500
ČÁST PD/PŘÍLOHA	**KOORDINAČNÍ SITUACE - VARIANTA B**	ČÍSLO PARÉ	ČÍSLO PD/PŘÍLOHY **B.4.2**