



KONCEPCE DOPRAVNÍHO ŘEŠENÍ MENDLOVA NÁMĚSTÍ - NÁVRH ETAPIZACE VÝSTAVBY

ETAPA 0

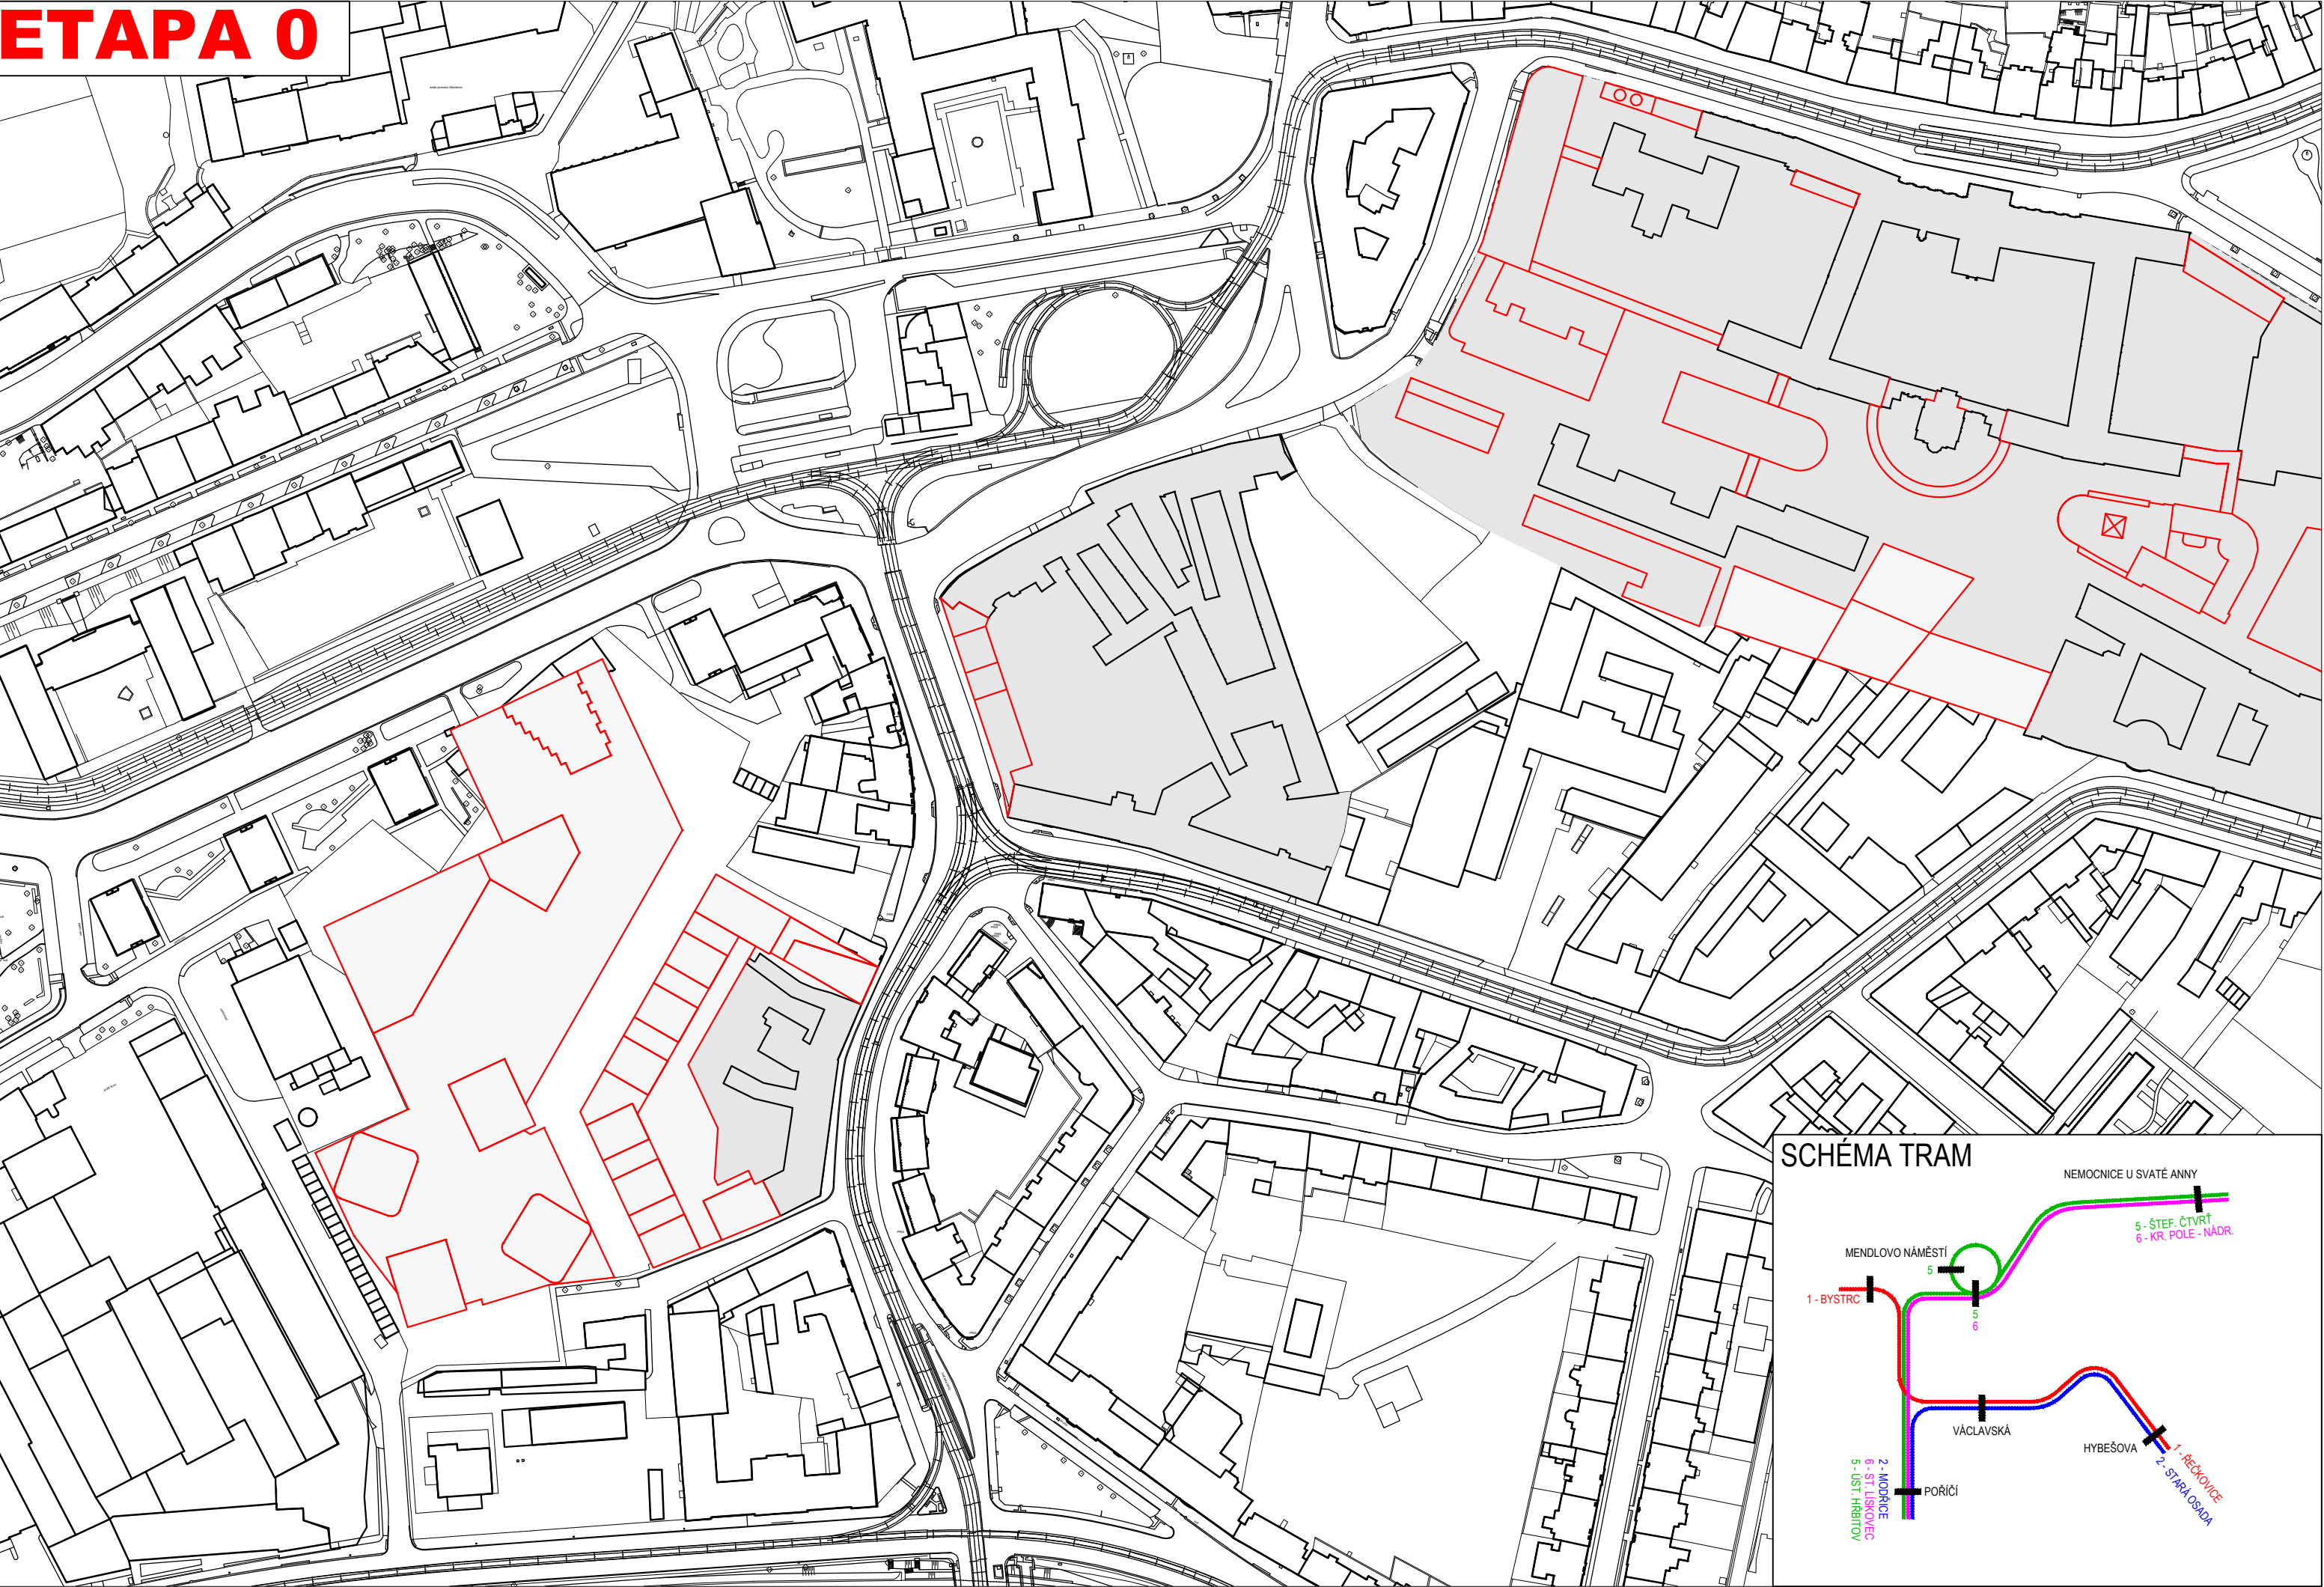

ETAPA 1

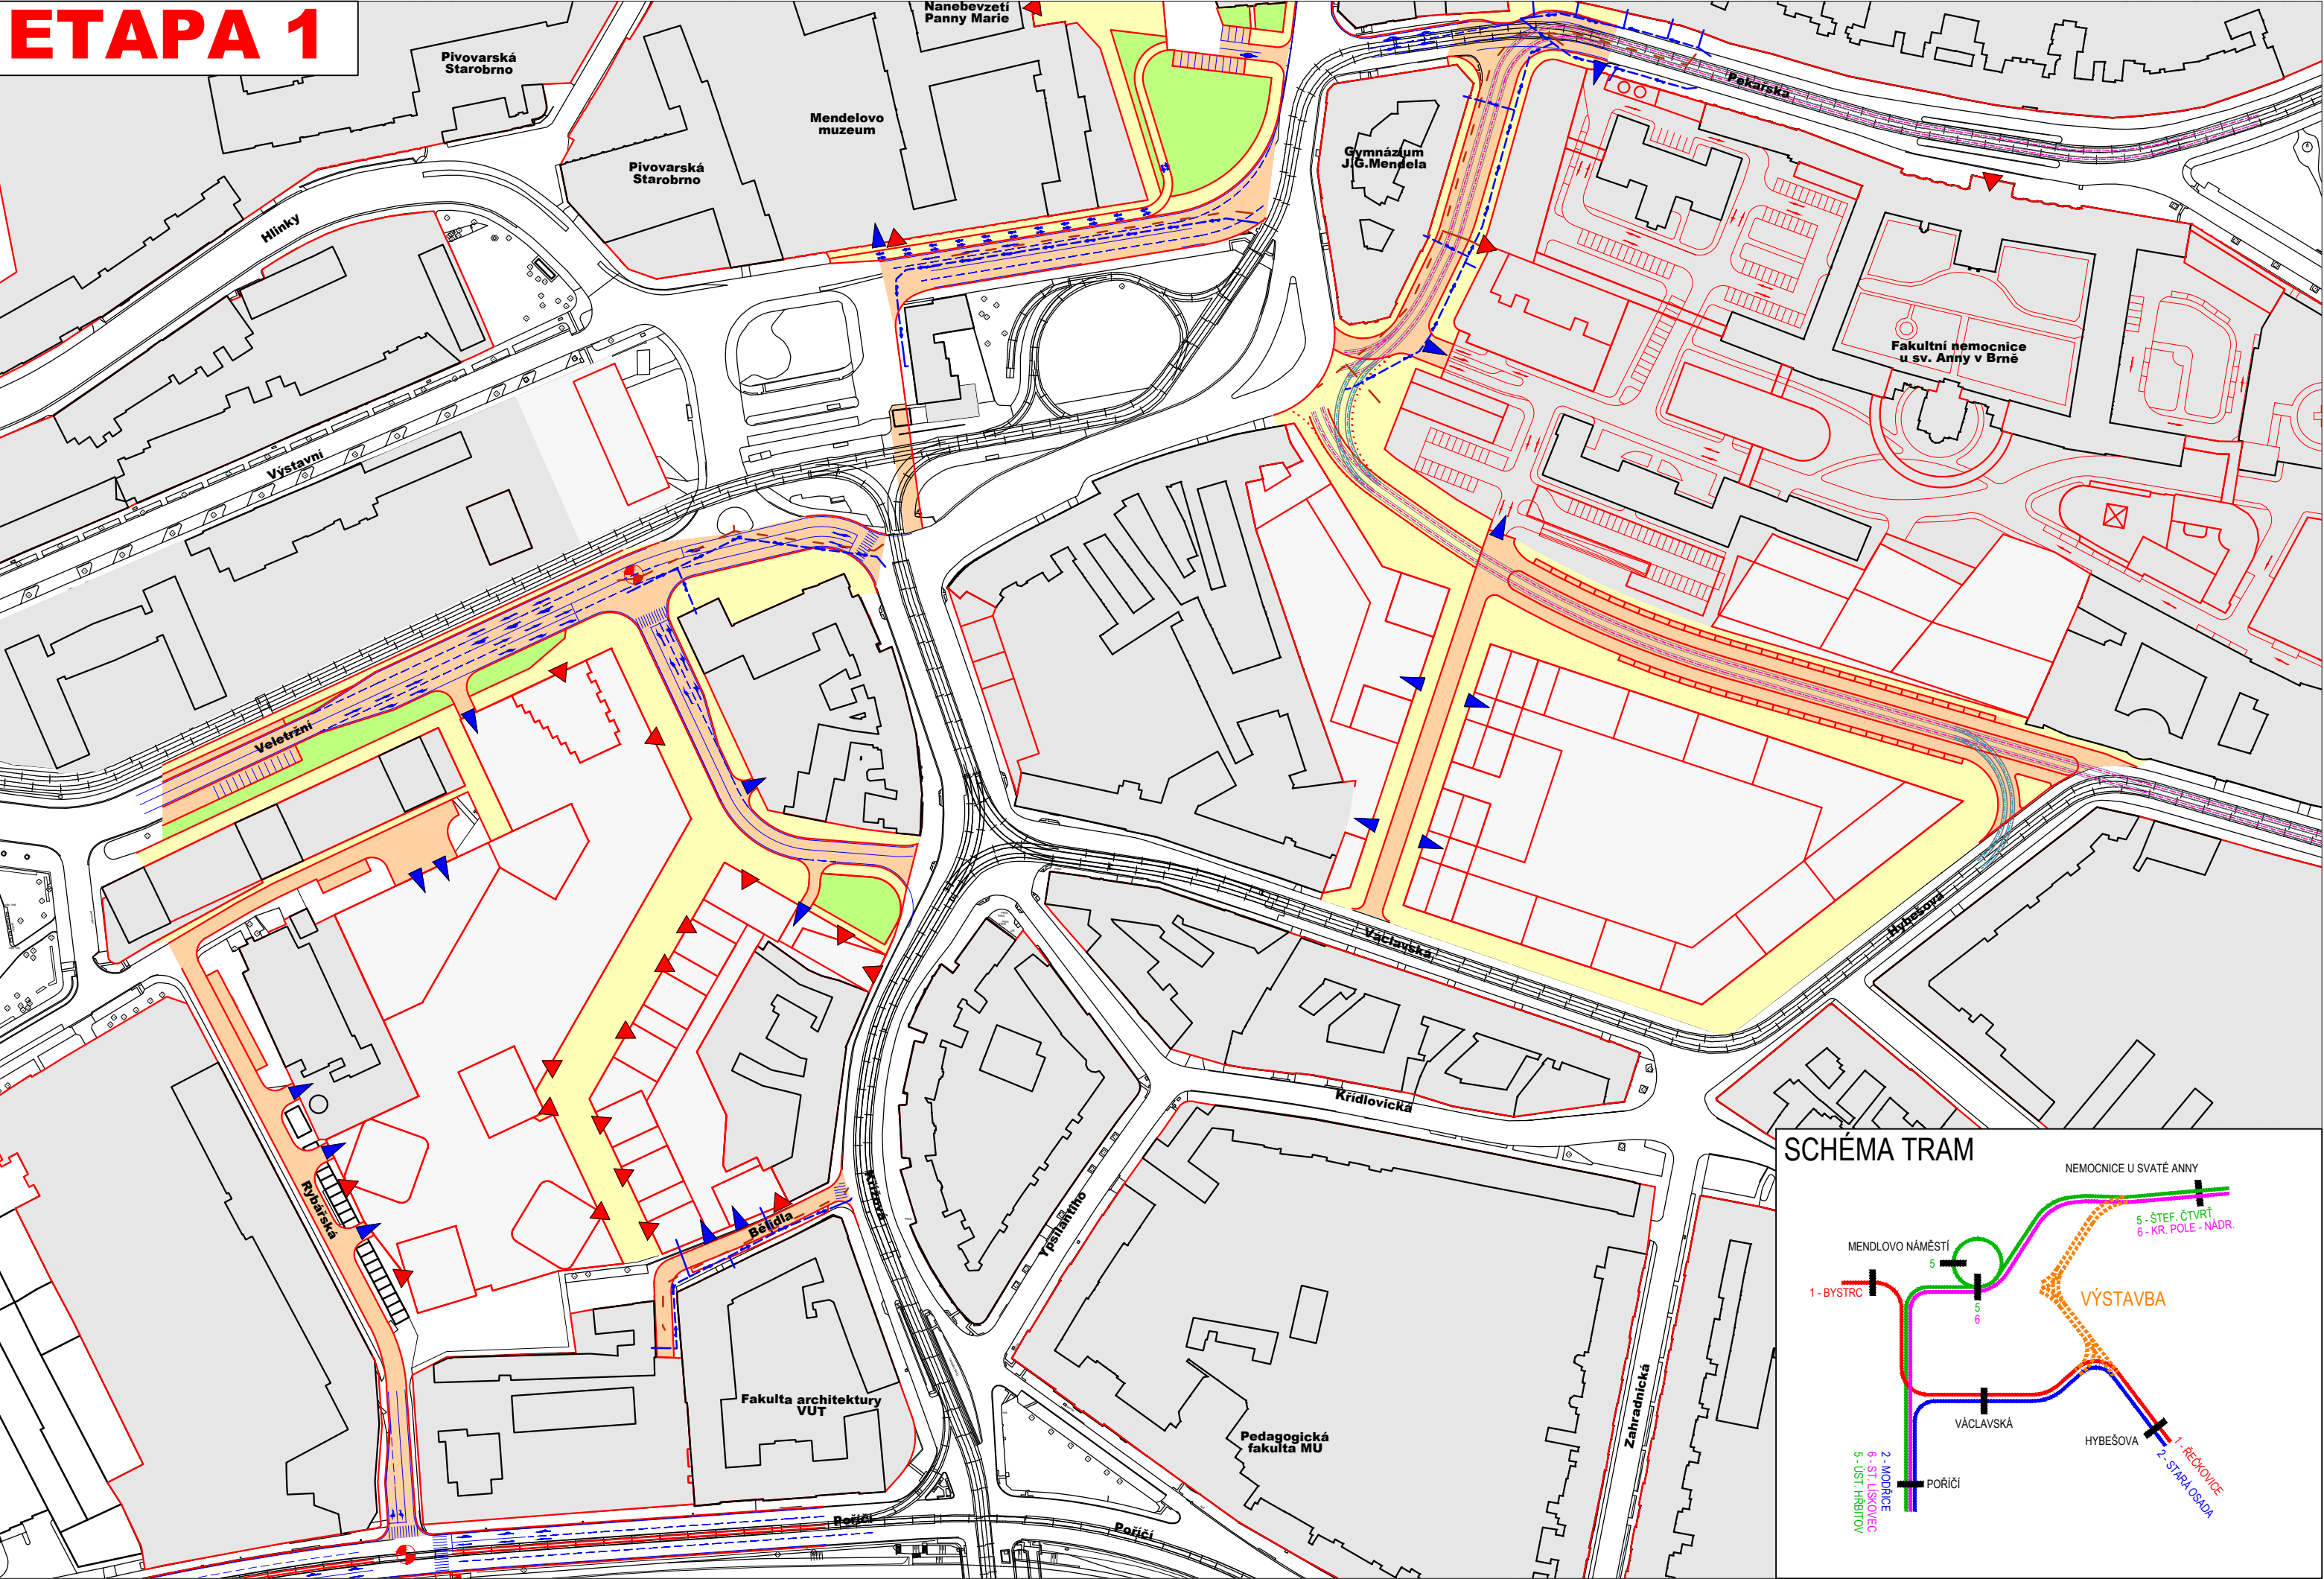


LEGENDA - AKTUÁLNÍ ETAPA:

- NÁVRH DOPRAVNÍHO ŘEŠENÍ
- KOMUNIKACE PŘEDMĚT JINÉ PD
- ZAMĚŘENÍ STÁVAJÍCÍHO STAVU
- VODOROVNÉ DOPRAVNÍ ZNAČENÍ
- OSA TRAMVAJOVÝCH KOLEJÍ
- OSA TRAMVAJOVÝCH KOLEJÍ – PROVOZNÍ KOLEJE
- TRAMVAJOVÉ KOLEJE
- KOMUNIKACE PRO AUTOMOBILOVOU DOPRAVU
- TRAMVAJOVÉ TĚLESO
- CHODNÍK
- NÁSTUPNÍŠTĚ A NÁSTUPNÍ PLOCHY
- ZELENĚ
- ZÁSTAVBA – STAV
- ZÁSTAVBA – NÁVRH
- SVĚTELNĚ ŘÍZENÁ KŘÍŽOVATKA (SSZ)
- VSTUP DO OBJEKTU / AREÁLU
- VJEZD K OBJEKTU / AREÁLU
- VODOVOD NOVÝ
- JEDNOTNÁ KANALIZACE NOVÁ


PŘEDCHOZÍ ETAPY:

- KOMUNIKACE PRO AUTOMOBILOVOU DOPRAVU
- TRAMVAJOVÉ TĚLESO
- CHODNÍK
- NÁSTUPNÍŠTĚ A NÁSTUPNÍ PLOCHY
- ZELENĚ
- OSA TRAMVAJOVÝCH KOLEJÍ
- VODOVOD NOVÝ
- JEDNOTNÁ KANALIZACE NOVÁ


ETAPA 2

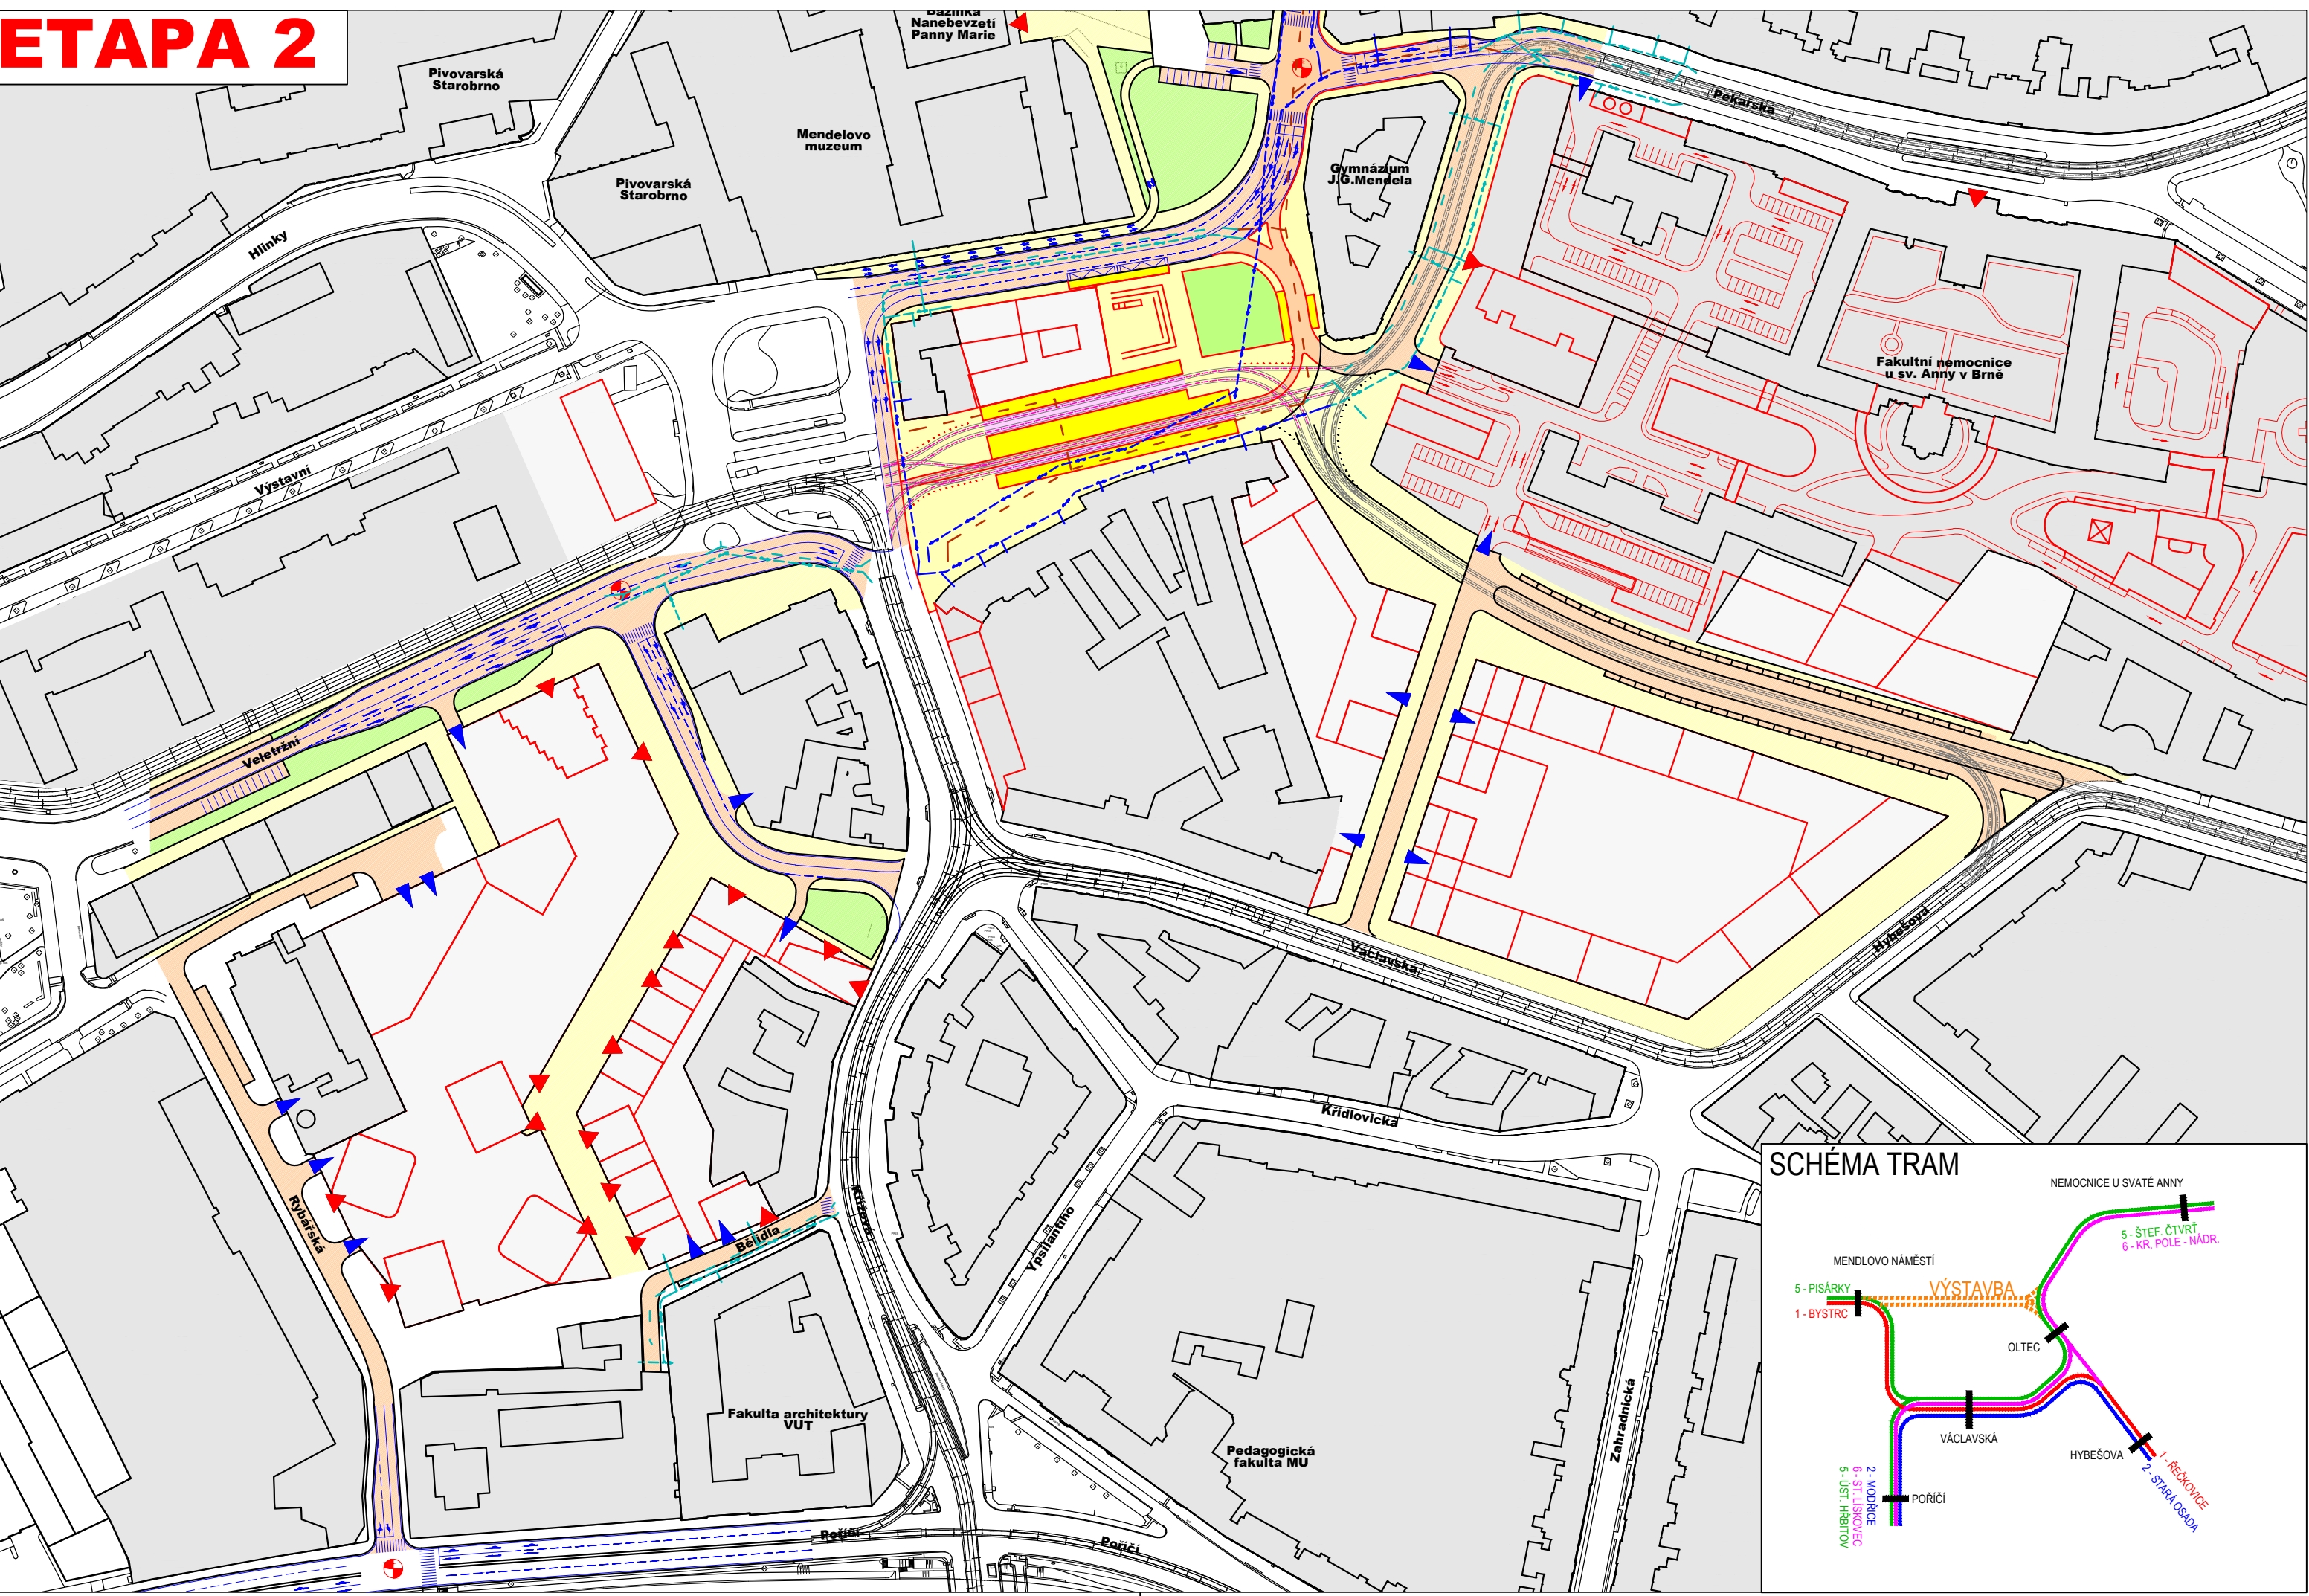

ETAPA 3

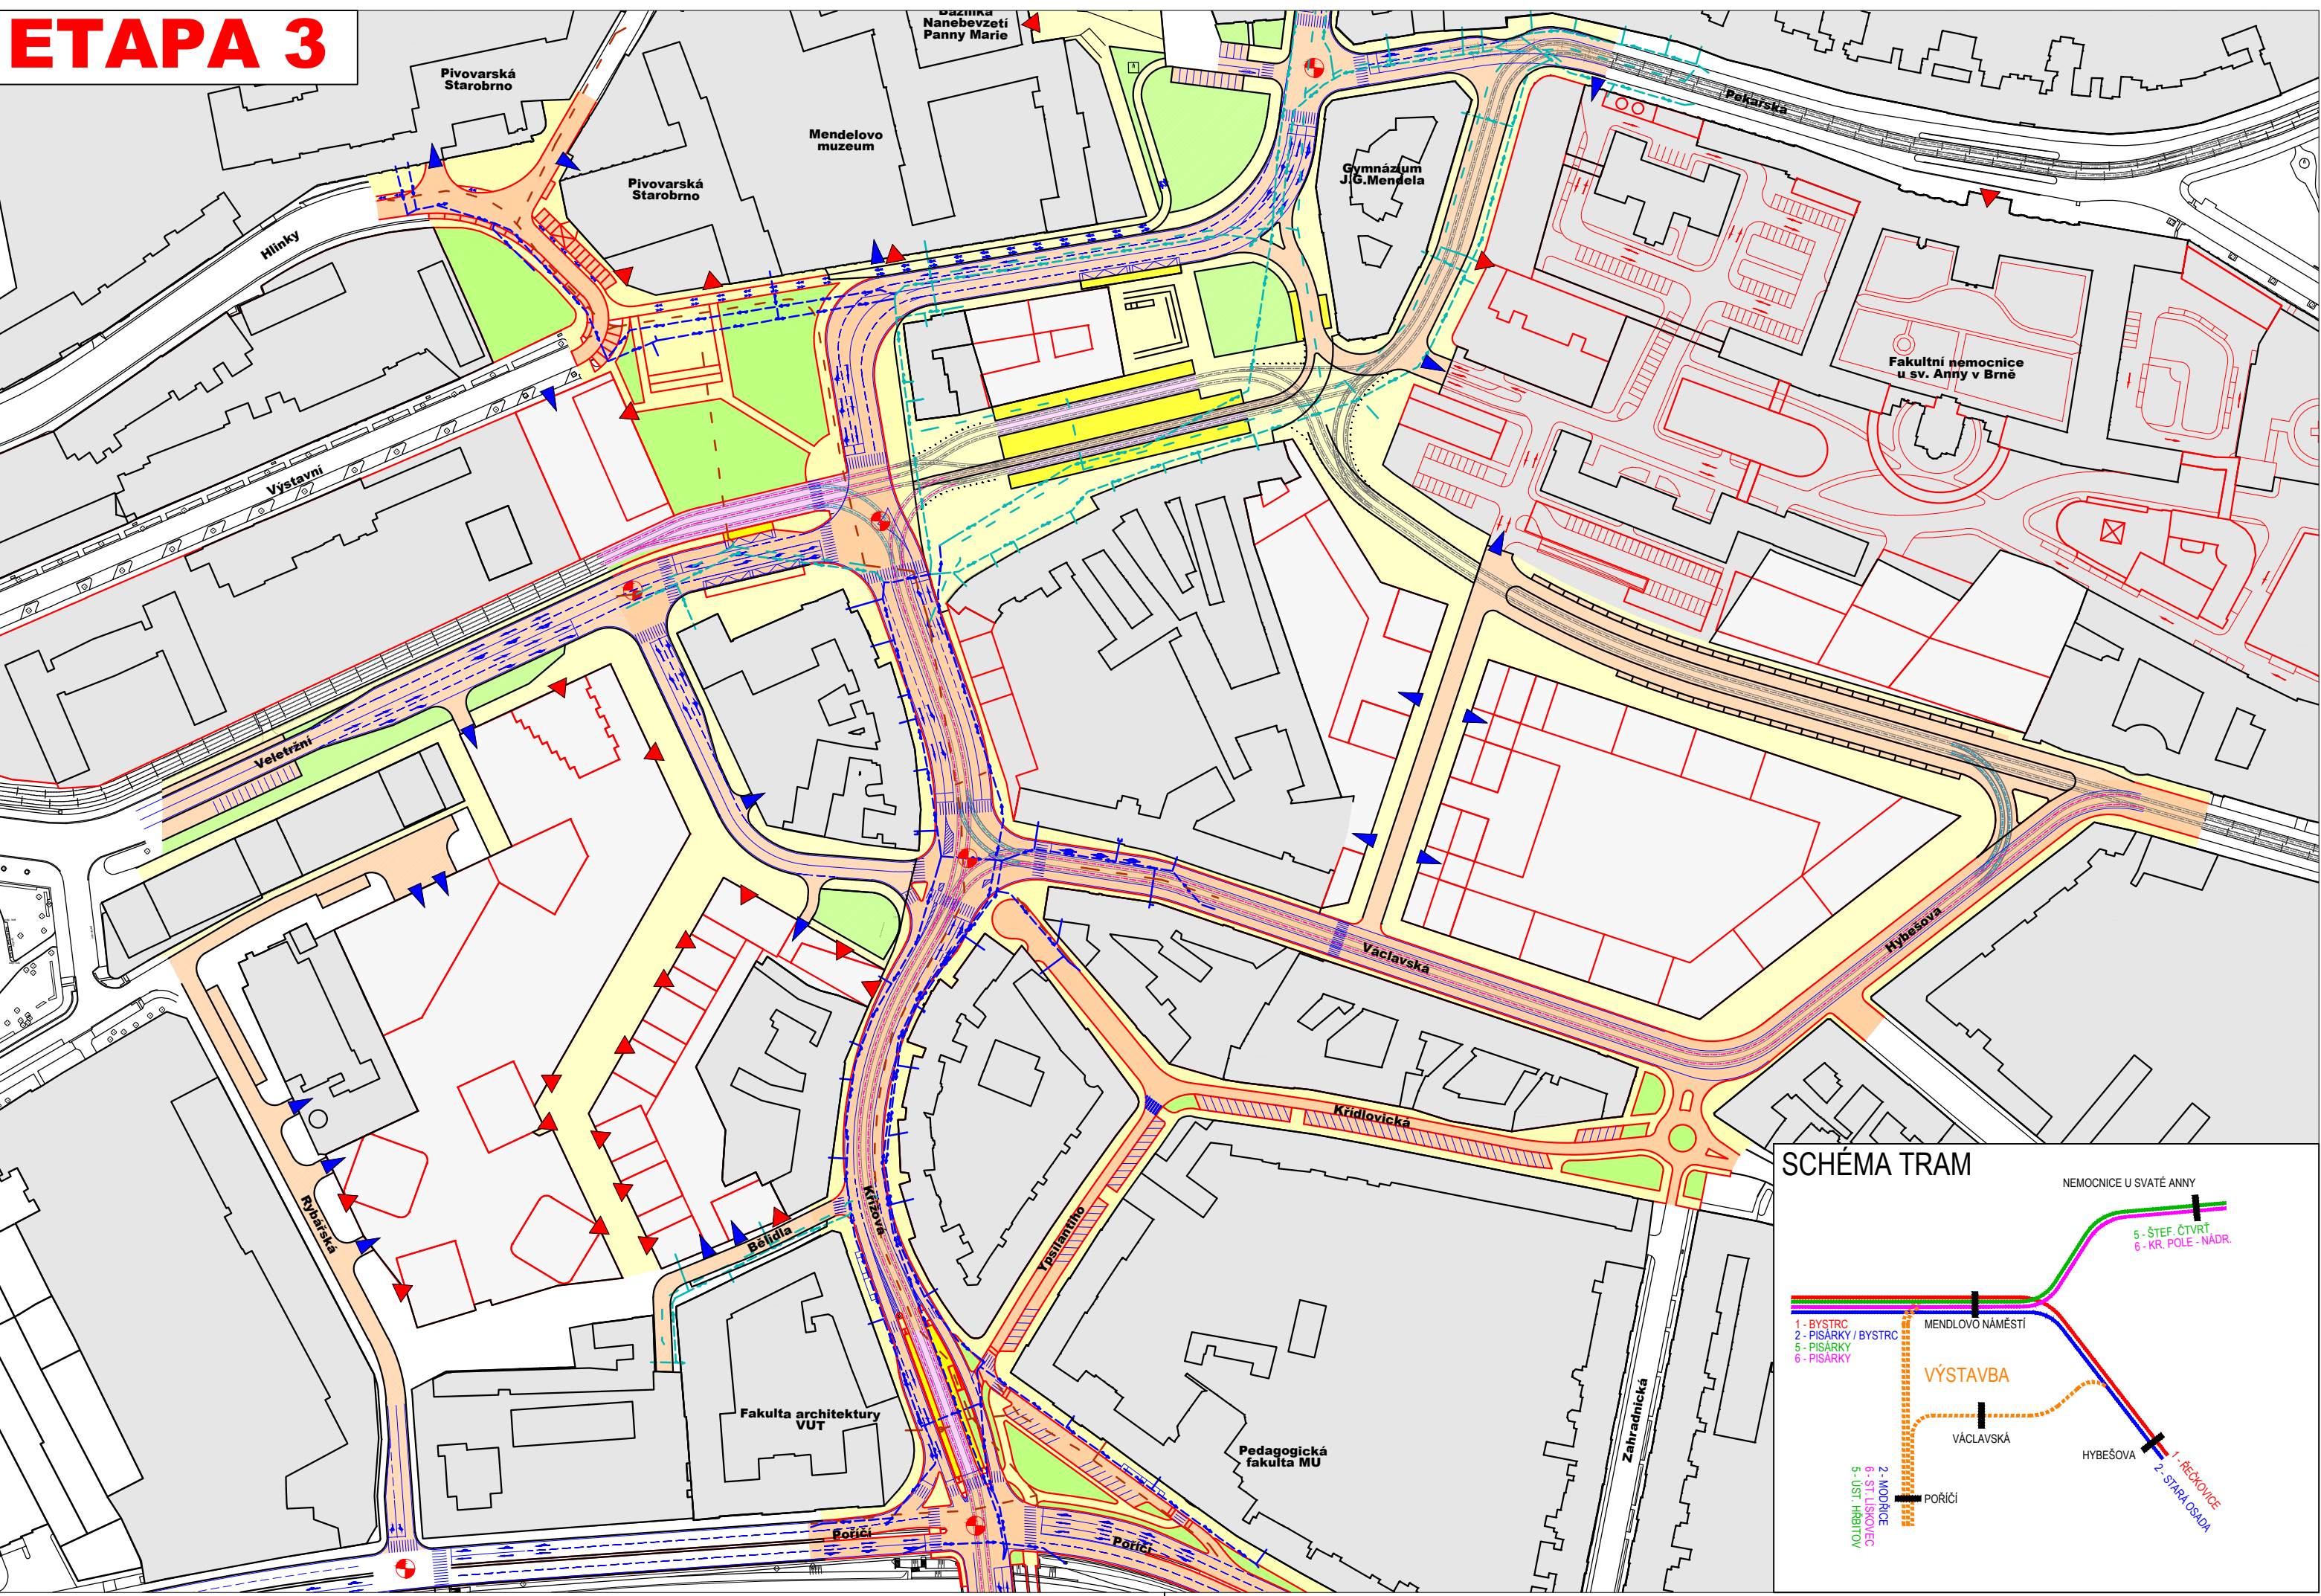

B.8

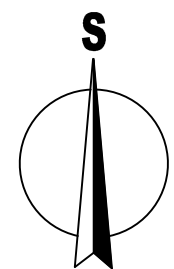

SOUŘADNICOVÝ SYSTÉM S-JTSKÝ VÝŠKOVÝ SYSTÉM BPV

OBJEDNATEL <b>Magistrát města Brna</b> Odbor dopravy Kounicova 67, 601 67 Brno			
VÝKONATEL <b>PK OSSENDORF s.r.o.</b> Tomslova 1, 602 00 BRNO			
HLAVNÍ INŽ. PROJEKTU VEDOUcí PROJEKTU	ING. NOVÁK ING. HRUBAN	ČÍSLO ZKAZOVY COPPOVĚDA SKUPINA	2017-01 KONCEPCE
ZOOP. PROJEKTANT VÝKONATEL KONTROLOVAL KVAL. JAKOSTOVÝ ACESTAVBA	ING. STANĚK ING. STANĚK ING. ŠTEPÁNKOVÁ KAT. ÚZ. STARE BRNO (B108)		
<b>KONCEPCE DOPRAVNÍHO ŘEŠENÍ MENDLOVA NÁMĚSTÍ B - VÝKRESOVÁ ČÁST</b>		DATUM FORMÁT STUPEŇ PD ČÍSLO ZKAZOVY MĚŘITNO	04/2018 10 x A4 TS 2017-01 1:2000
ČÁST PŘÍLOHA <b>NÁVRH ETAPIZACE VÝSTAVBY</b>		ČÍSLO PŘÍLOHY <b>B.8</b>	